



Statens vegvesen

Grunnlag for reguleringsplan

Tekniske tegninger

KV4181 Wiers-Jenssens vei

Bergen kommune

TEKNISKE DATA

Fra - til profil:	0 - 571
Dimensjoneringsklasse:	Gate
Fartsgrense (ÅDT):	30 km/t
Trafikkgrunnlag:	5750 og 3750 (Fremtidig)



TEGNINGSLISTE

Wiers-Jenssens vei



A002

2021-05-20






Tegn. nr.	Arkiv nummer	Tegningstittel	Tegningsdato.	Revisjon		Merknader
				Nr	Dato	
A-tegninger						
A001		Framsida	18.05.2021	01	2021-05-18	
A002		Tegningsliste	18.05.2021	02	2021-05-20	
C-tegning						
C001		Plan og profiltegning hovedvei	11.05.2021	04	2021-05-19	
D-tegninger						
D001		Lengdeprofiler sideveier, 60000, 20000, 21000, 22000, 23000	14.05.2021	01	2021-05-14	
D002		Lengdeprofiler sideveier, 24000, 25000	14.05.2021	01	2021-05-14	
F-tegninger						
F001		Normalprofil profil 20, 230, 360	14.05.2021	01	2021-05-14	
F002		Overbygning	14.05.2021	01	2021-05-14	
L-tegninger						
L001		Skiltplan profil 0-194	19.05.2021	01	2021-05-19	
L002		Skiltplan profil 166-447	19.05.2021	01	2021-05-19	
L003		Skiltplan profil 405-570	19.05.2021	01	2021-05-19	
L004		Skiltliste og veioppmerkningsliste	19.05.2021	01	2021-05-19	

PRODUCED BY AN AUTODESK STUDENT VERSION

PRODUCED BY AN AUTODESK STUDENT VERSION

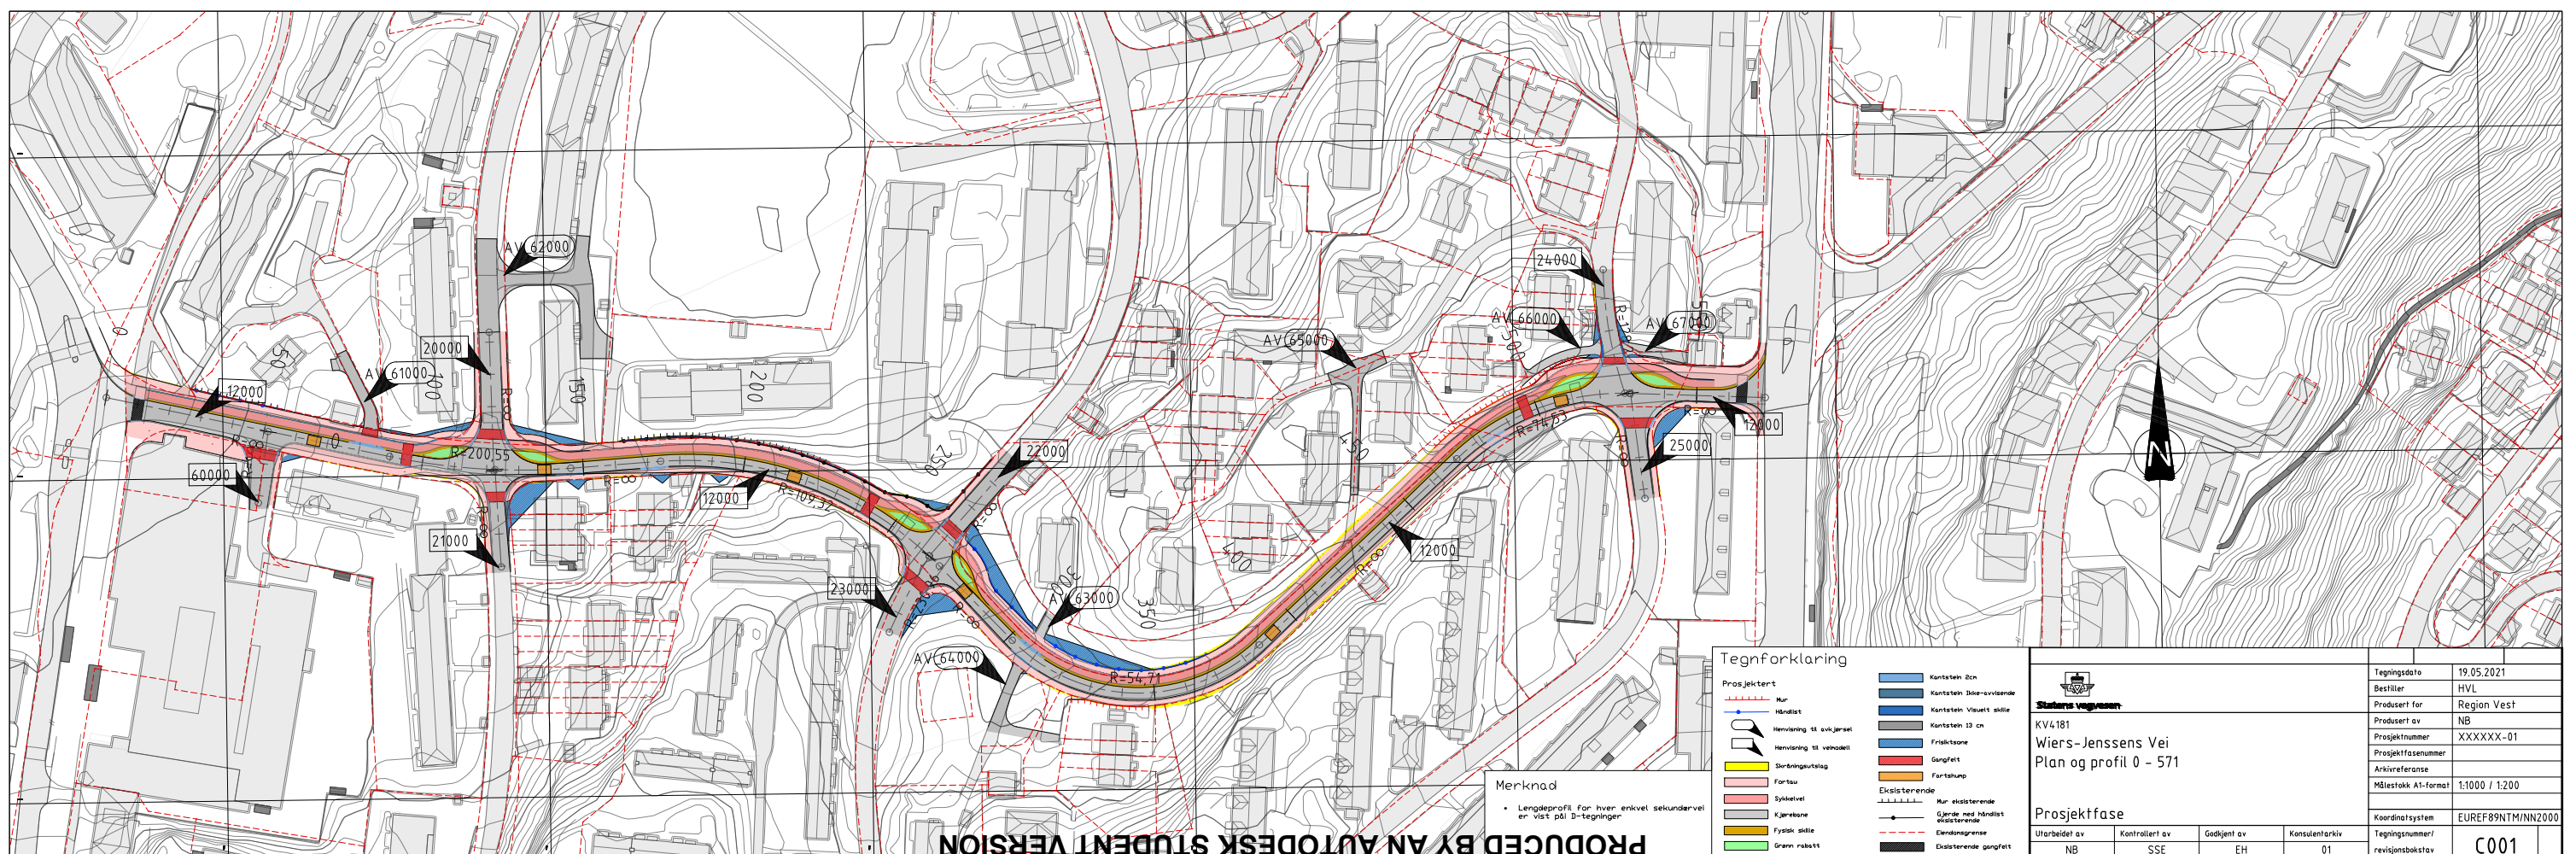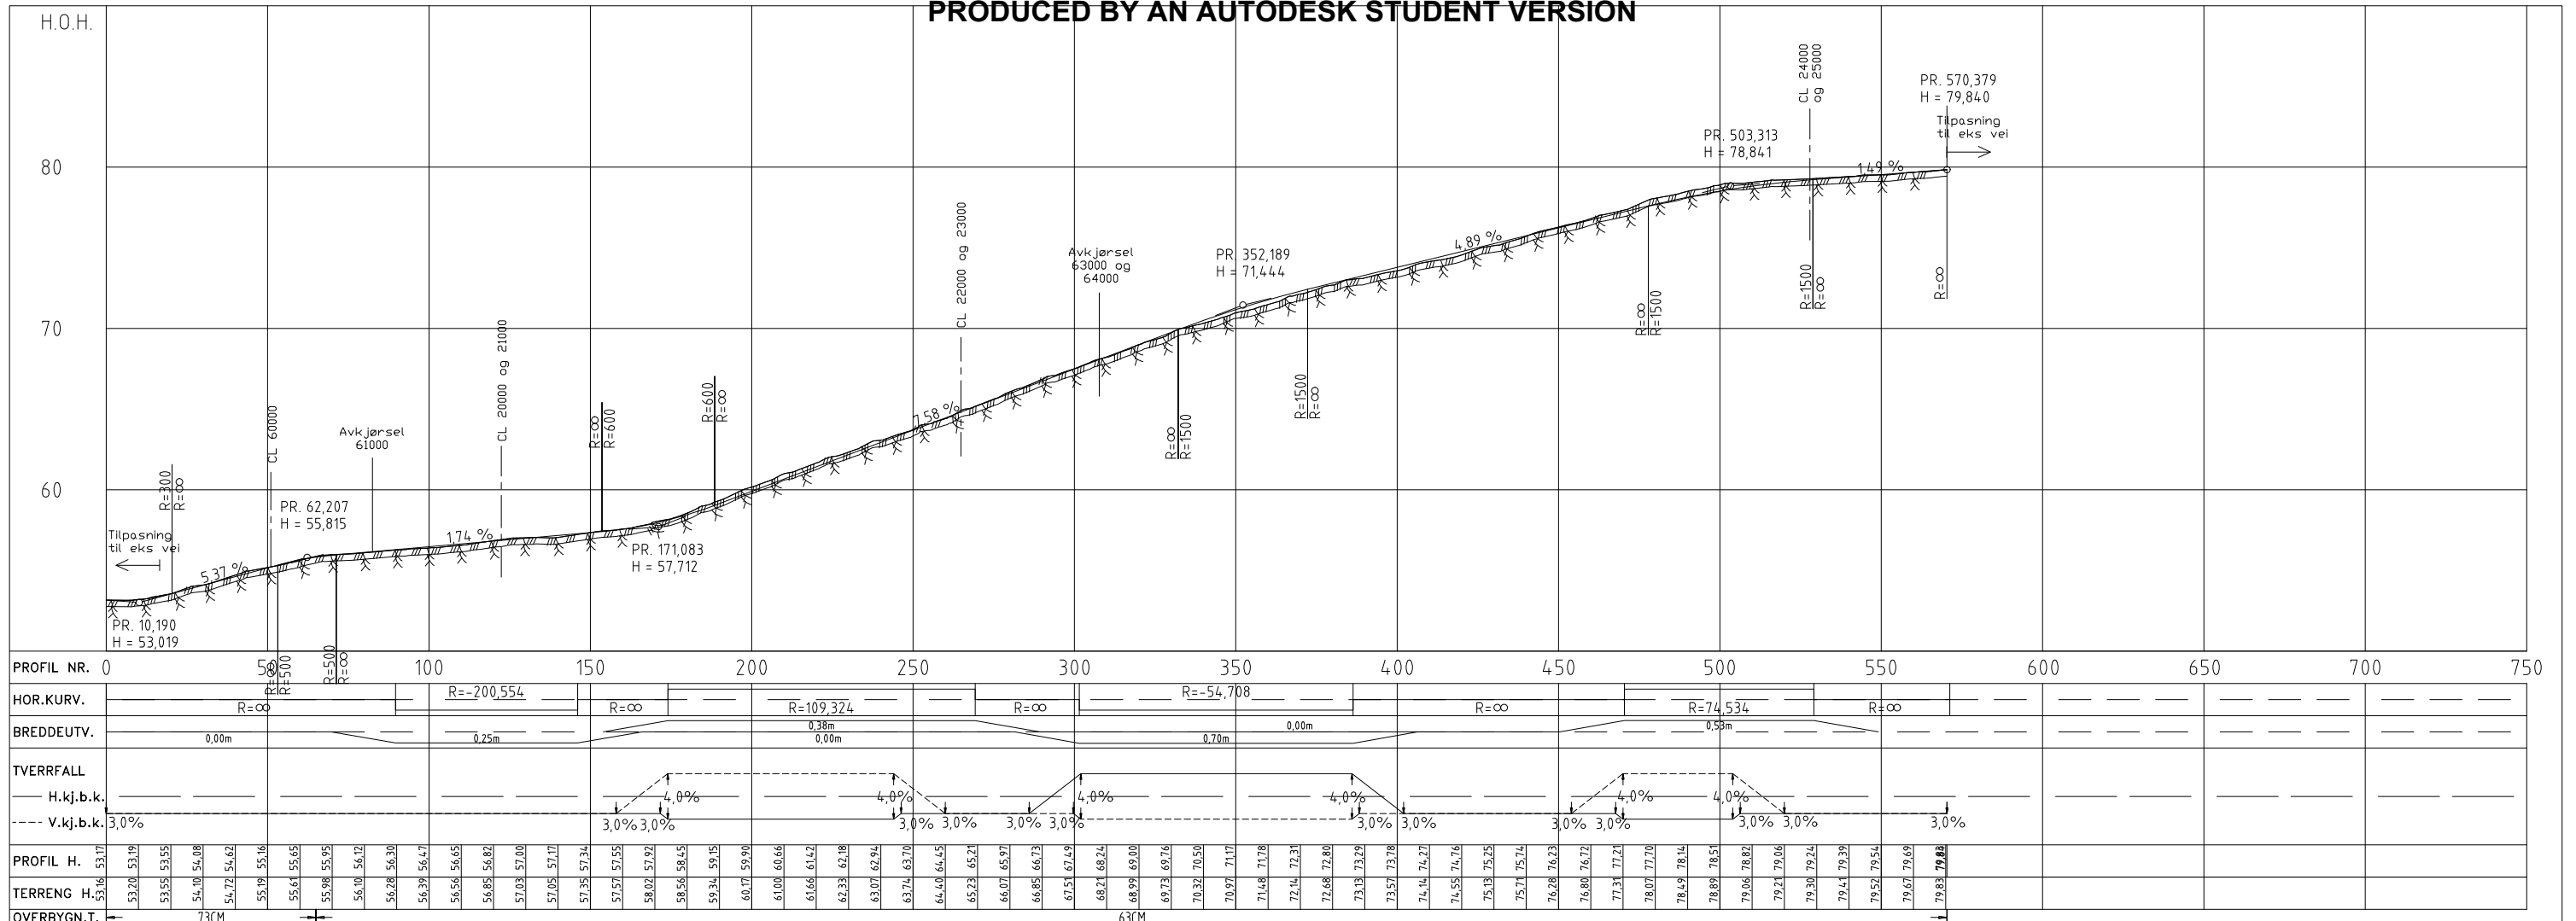



		Tegningsdato	19.05.2021
KV4181		Bestiller	HVL
Wiers-Jenssens Vei		Produert for	Region Vest
Plan og profil 0 - 571		Produert av	NB
Projektfase		Projektnummer	XXXXXX-01
Utarbeidet av		Arkivreferanse	
Kontrollert av		Målestokk A1-format	1:1000 / 1:200
Godkjent av		Koordinatystem	EURF89NTM/NN2000
Konsulentarkiv		Tegningsnummer/	
01		revisjonsbokstav	C001

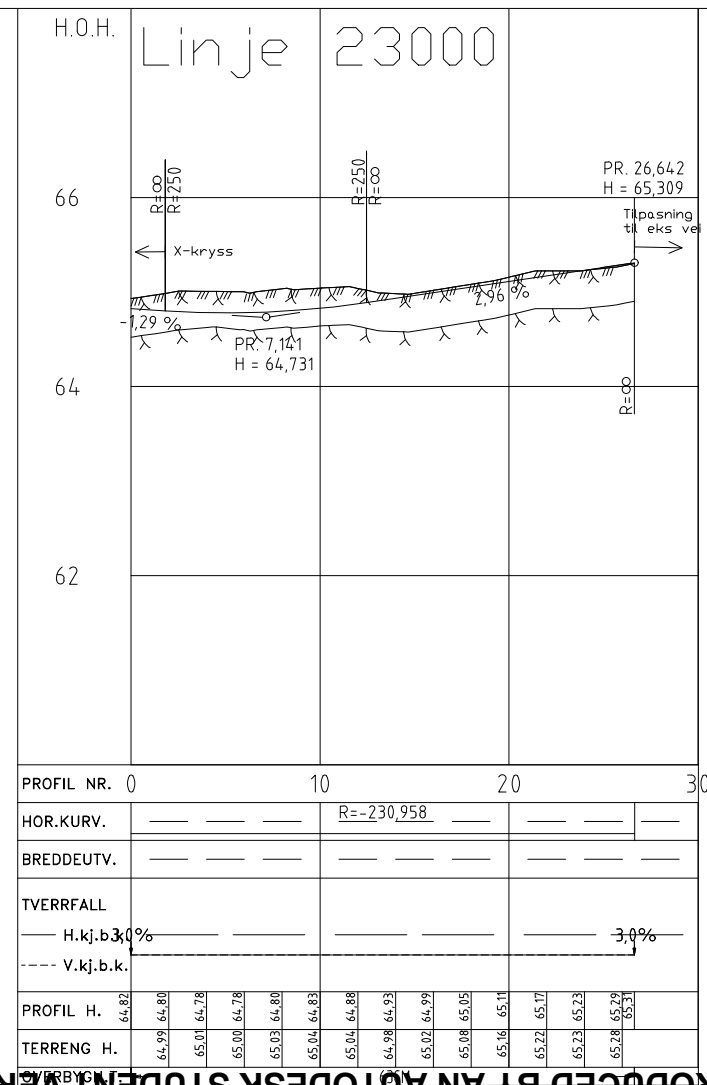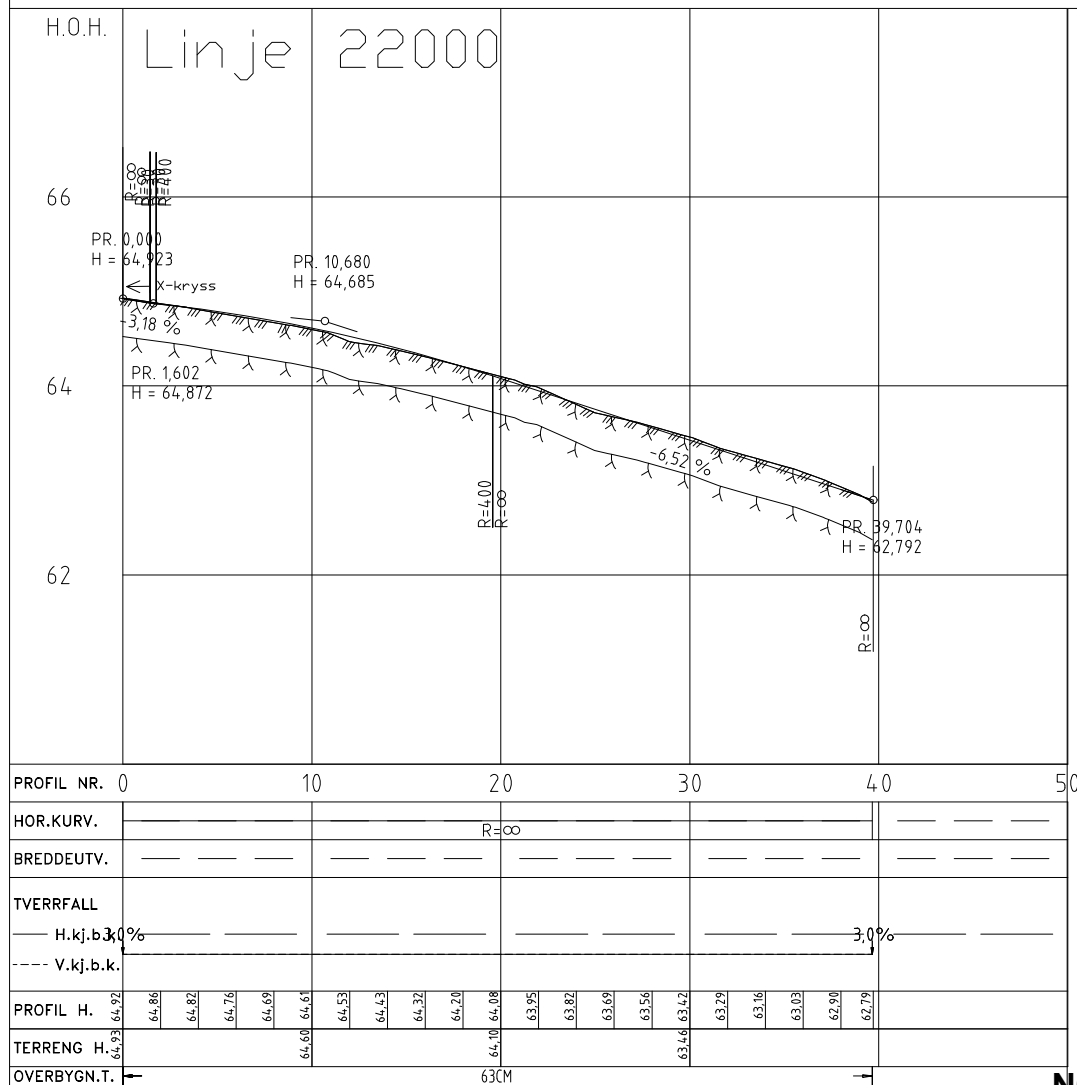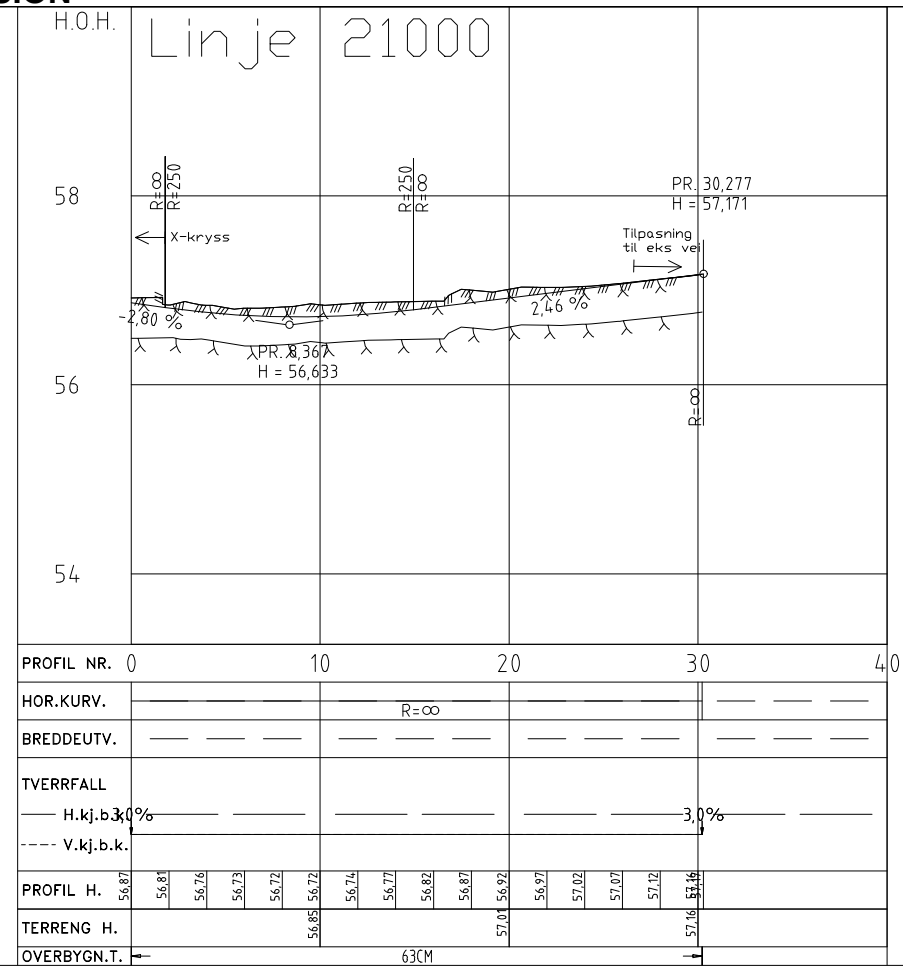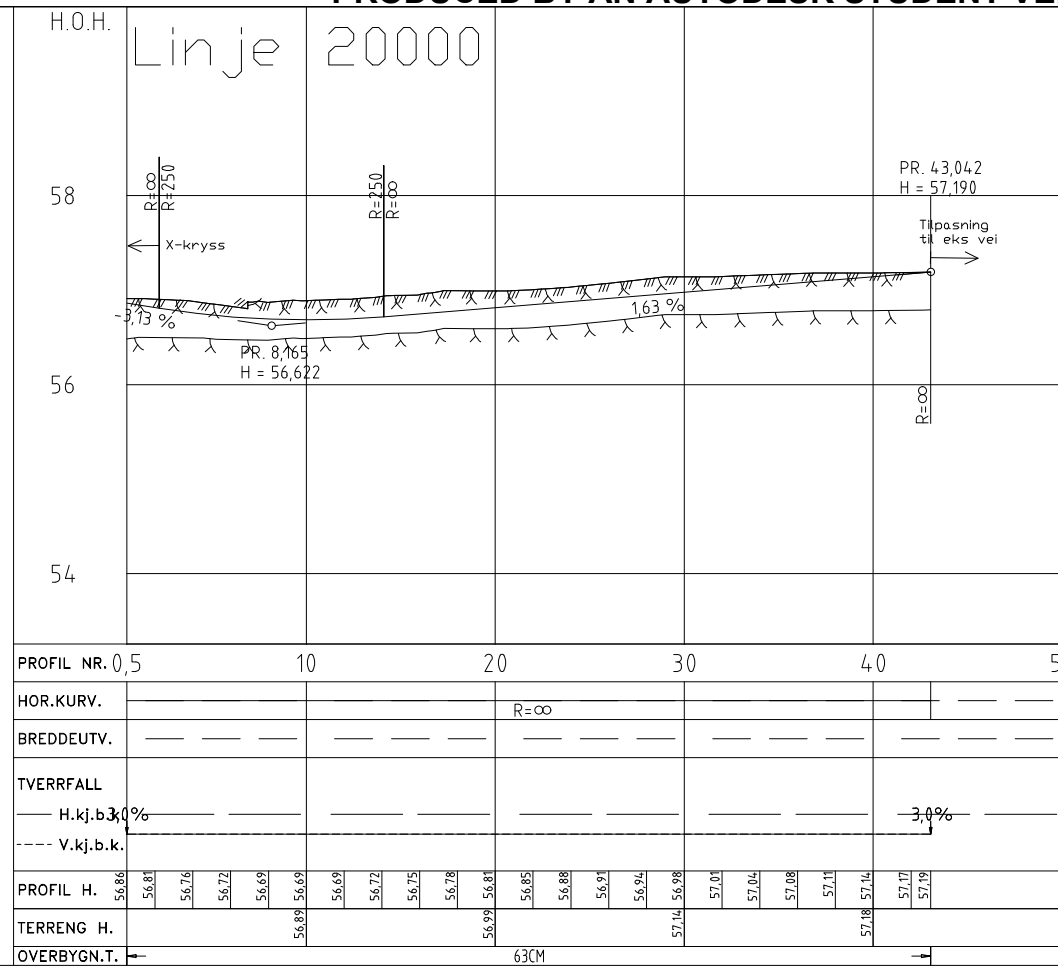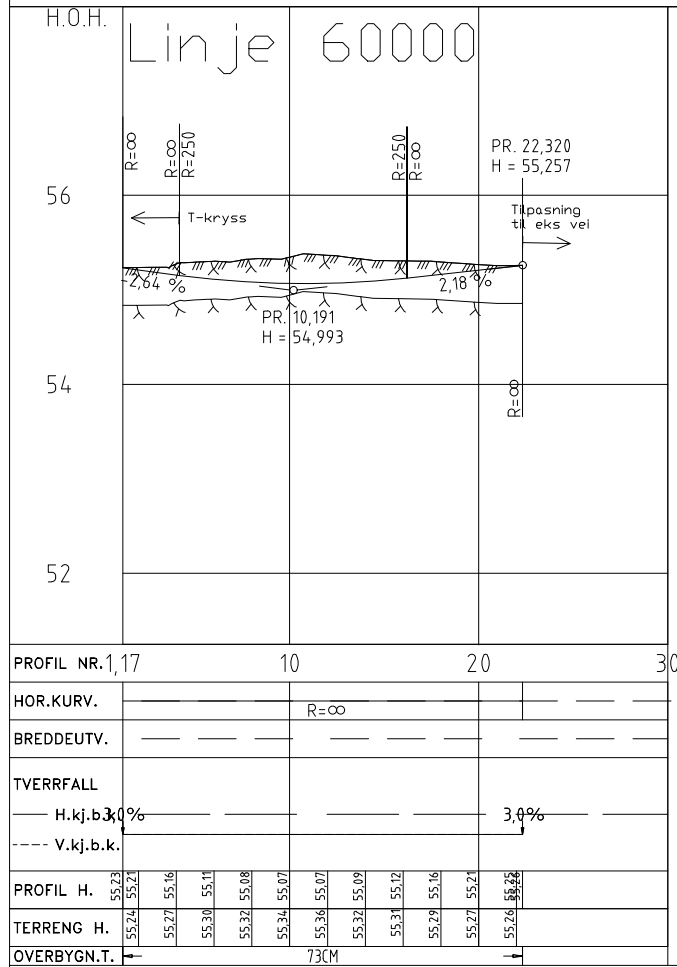

		Tegningsdato	12.05.2021
KV4.181		Bestiller	HVL
Wiers-Jenssens Vei		Prosjekt for	Region Vest
Lengdeprofil sekundærveger		Prosjekt av	NB
60000, 20000, 21000		Prosjektnummer	XXXXXX-01
22000, 23000		Prosjektfasenummer	
Prosjektfase		Arkivreferanse	
Utarbeidet av		Målestokk A1-format	1:200 / 1:40
Kontrollert av	SSE	Koordinatsystem	EUREF89NTH/NN2000
Godkjent av	EH	Tegningsnummer/	
Konsulentarkiv	01	revisjonsbokstav	D001

PRODUCED BY AN AUTODESK STUDENT VERSION


PRODUCED BY AN AUTODESK STUDENT VERSION

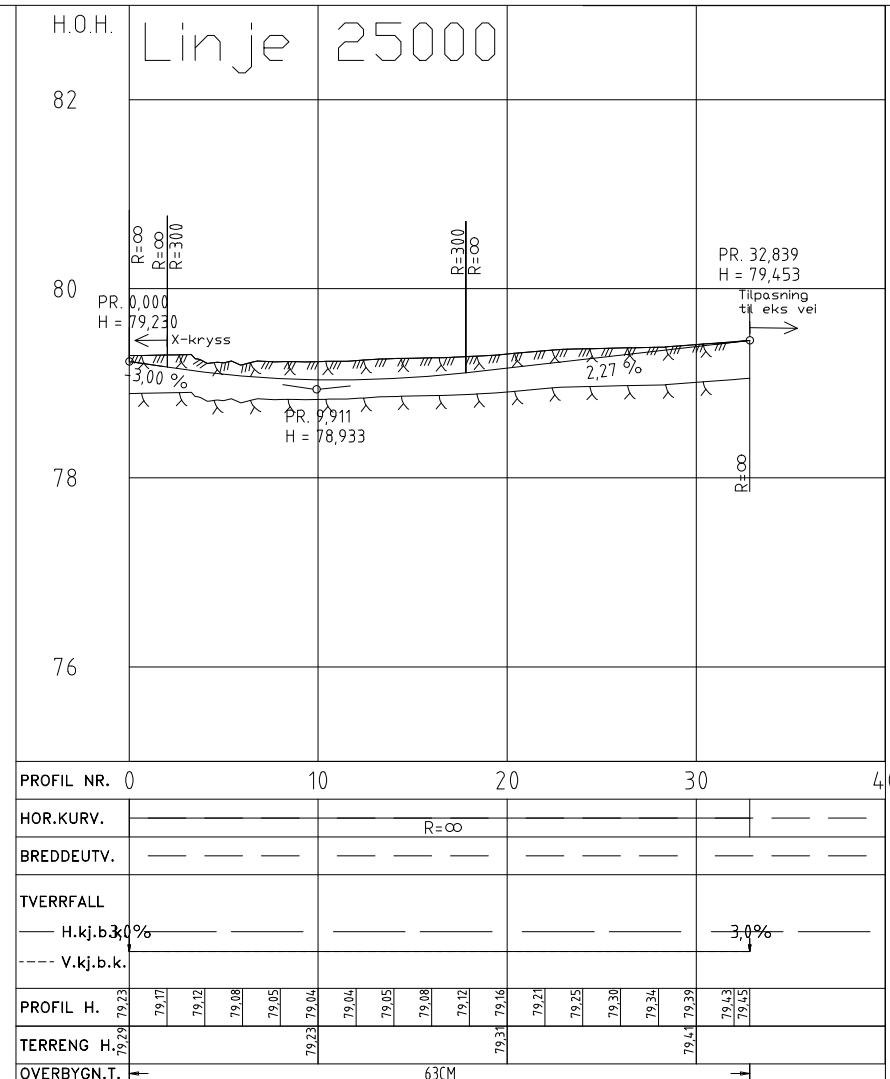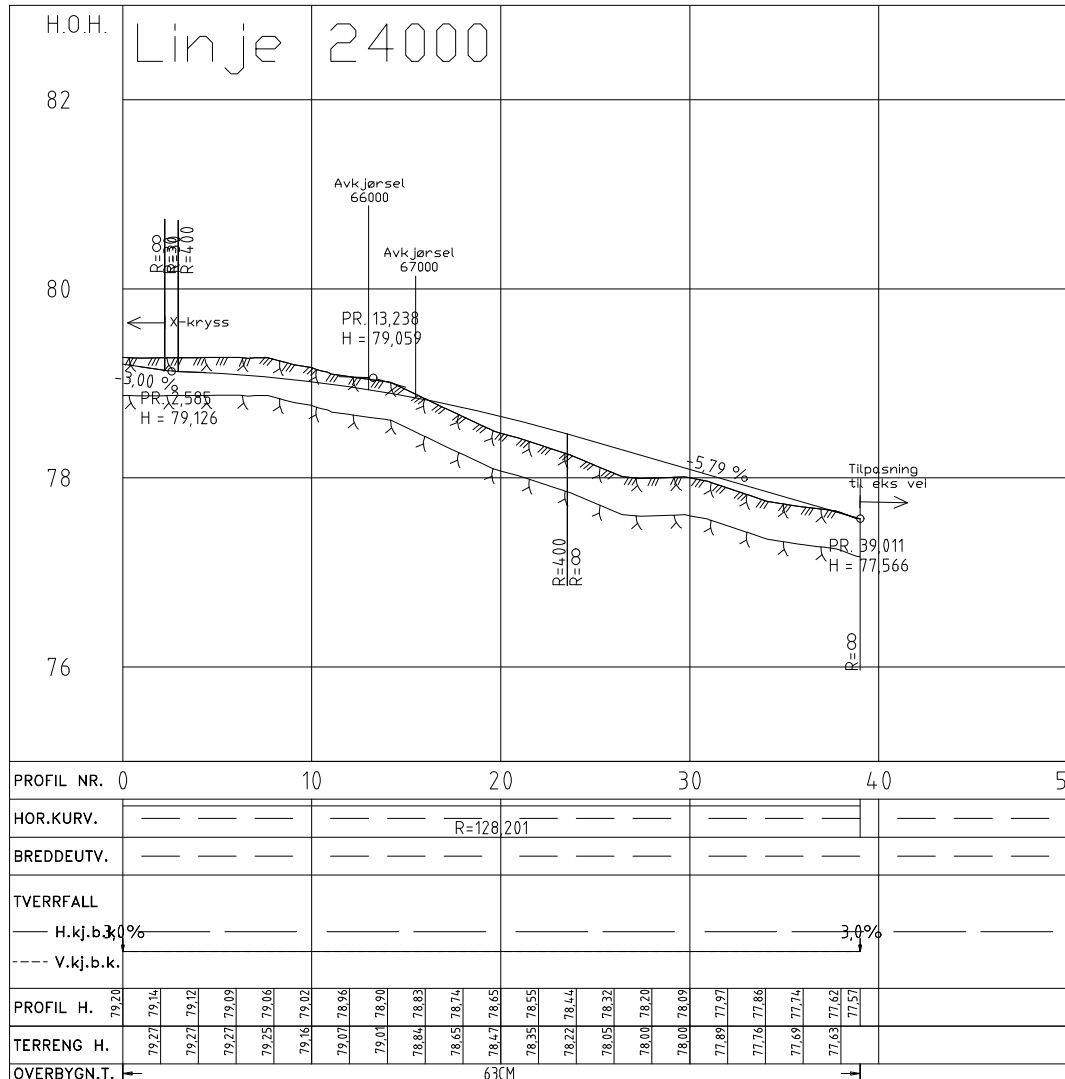


		Tegningsdato	12.05.2012
KV4.181		Bestiller	HVL
Wiers-Jenssens Vei		Produsert for	Region Vest
Lengdeprofil sekundærveger		Produsert av	NB
24000 og 25000		Prosjektnummer	XXXXXX-01
Prosjektfase		Prosjekt fase nummer	
Utarbeidet av		Arkivreferanse	
Kontrollert av	SSE	Målestokk A1-format	1:200 / 1:40
Godkjent av	EH	Koordinatsystem	EUREF89NTHM/NN2000
Konsulentforh.	01	Tegningsnummer/	
		revisjonsbokstav	D002

PRODUCED BY AN AUTODESK STUDENT VERSION


Normalprofil
Kv4181 2-felts vei
Linje 12000
Fyllingsprofil 360

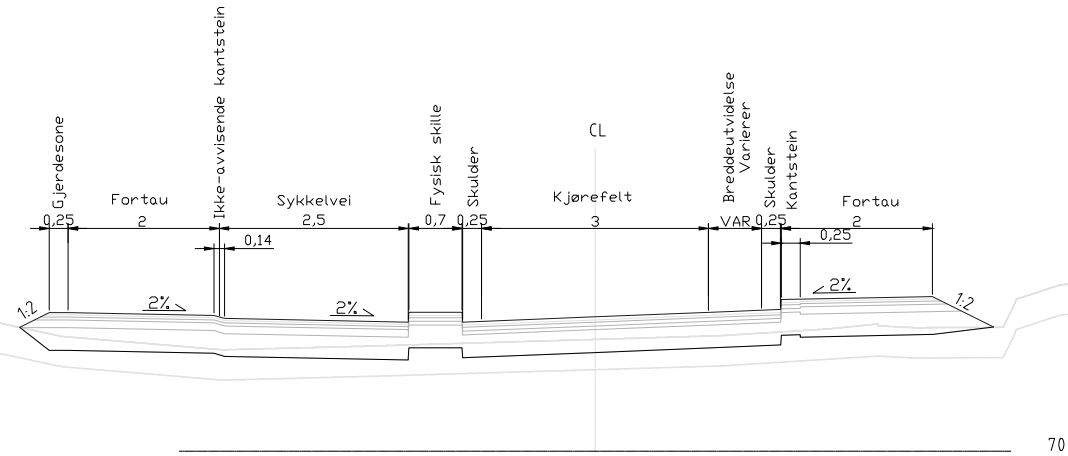

Normalprofil
Kv4181 1-felts vei
Linje 12000
Skjæringsprofil 230

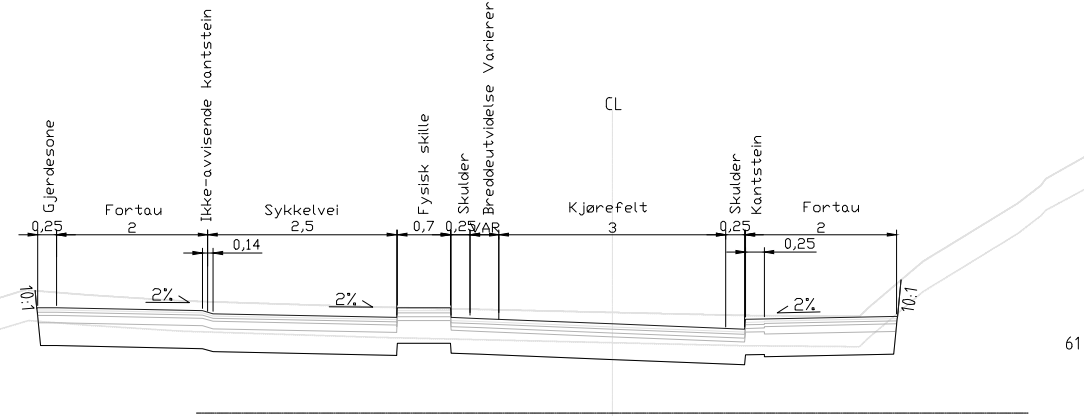

Normalprofil
Kv4181 1-felts vei
Linje 12000
Skjæringsprofil 20

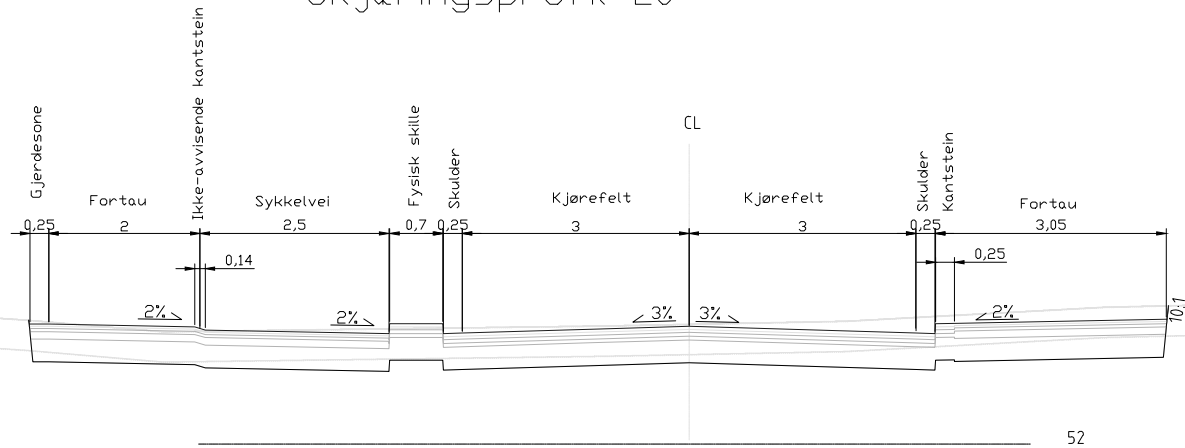


PRODUCED BY AN AUTODESK STUDENT VERSION

		Teigingsdato	14.05.2021		
KV4181		Bestiller	HVL		
Wiers-Jenssens Vei		Prosjekt for	Region Vest		
Normalprofil		Prosjekt av	NB		
Profil 20, 230 og 360		Prosjektnummer	XXXXXXXX-01		
		Arkivreferanse			
		Målestokk A1-format	1:100 / 1:20		
Prosjekt fase		Koordinatsystem	EUREF89NTM/NNZ000		
Utarbeidet av	Kontrollert av	Godkjent av	Konsulentarkiv	Teigingsnummer/ revisjonsbokstav	F001
NB	SSE	EH	01		

PRODUCED BY AN AUTODESK STUDENT VERSION

PRODUCED BY AN AUTODESK STUDENT VERSION

Overbygning
Profil 65-571

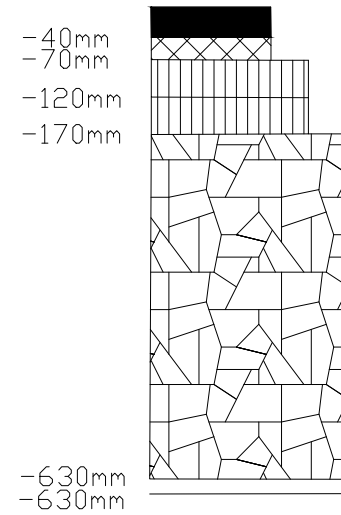


Slitelag, Ab11, 40mm
 Bindlag, Ab11, 30mm
 ØV bærelag, Ag16, 50mm
 NE bærelag, Ag16, 50mm

Forsterkningslag, kult 22/125, 460mm
 Inkl. forkiling, Ak 0/22, 50mm

Fiberduk, bruksklasse 3

Overbygning
Sykkelvei med fortau

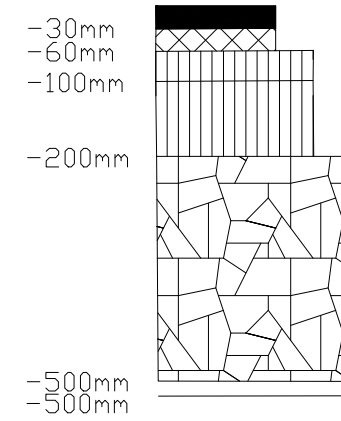


Slitelag, Agb11, 30mm
 Bindlag, Agb11, 30mm
 ØV bærelag, Ag16, 40mm

NE bærelag, Fk 0/32, 100mm

Forsterkningslag, Kult 22/125, 300mm

Fiberduk, bruksklasse 2

Overbygning
Profil 0-65

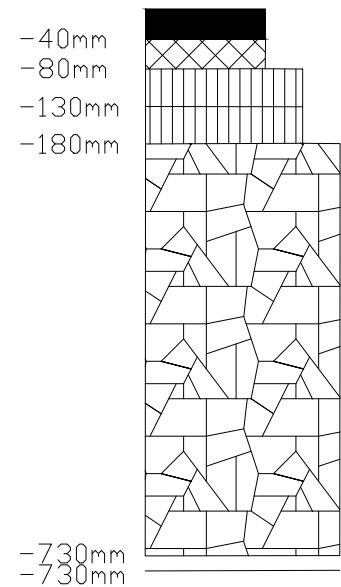


Slitelag, Ab11, 40mm
 Bindlag, Ab11, 40mm
 ØV bærelag, Ag16, 50mm
 NE bærelag, Ag16, 50mm


Forsterkningslag, kult 22/125, 550mm
 Inkl. forkiling, Ak 0/22, 50mm

Fiberduk, bruksklasse 3

 Statens Vegvesen		Tegningsdato	14.05.2021
		Bestiller	HVL
KV4 181 Wiers-Jenssens Vei Overbygning		Prosjektnummer	XXXXXX-01
		Prosjektfasenummer	
		Arkivreferanse	
		Målestokk A1-format	1:10
Prosjektfase		Koordinatsystem	EUREF89NTM/NN2000
Utarbeidet av	Kontrollert av	Godkjent av	Konsulentarkiv
NB	SSE	EH	01
		Tegningsnummer/ revisjonsboksnavn	F002

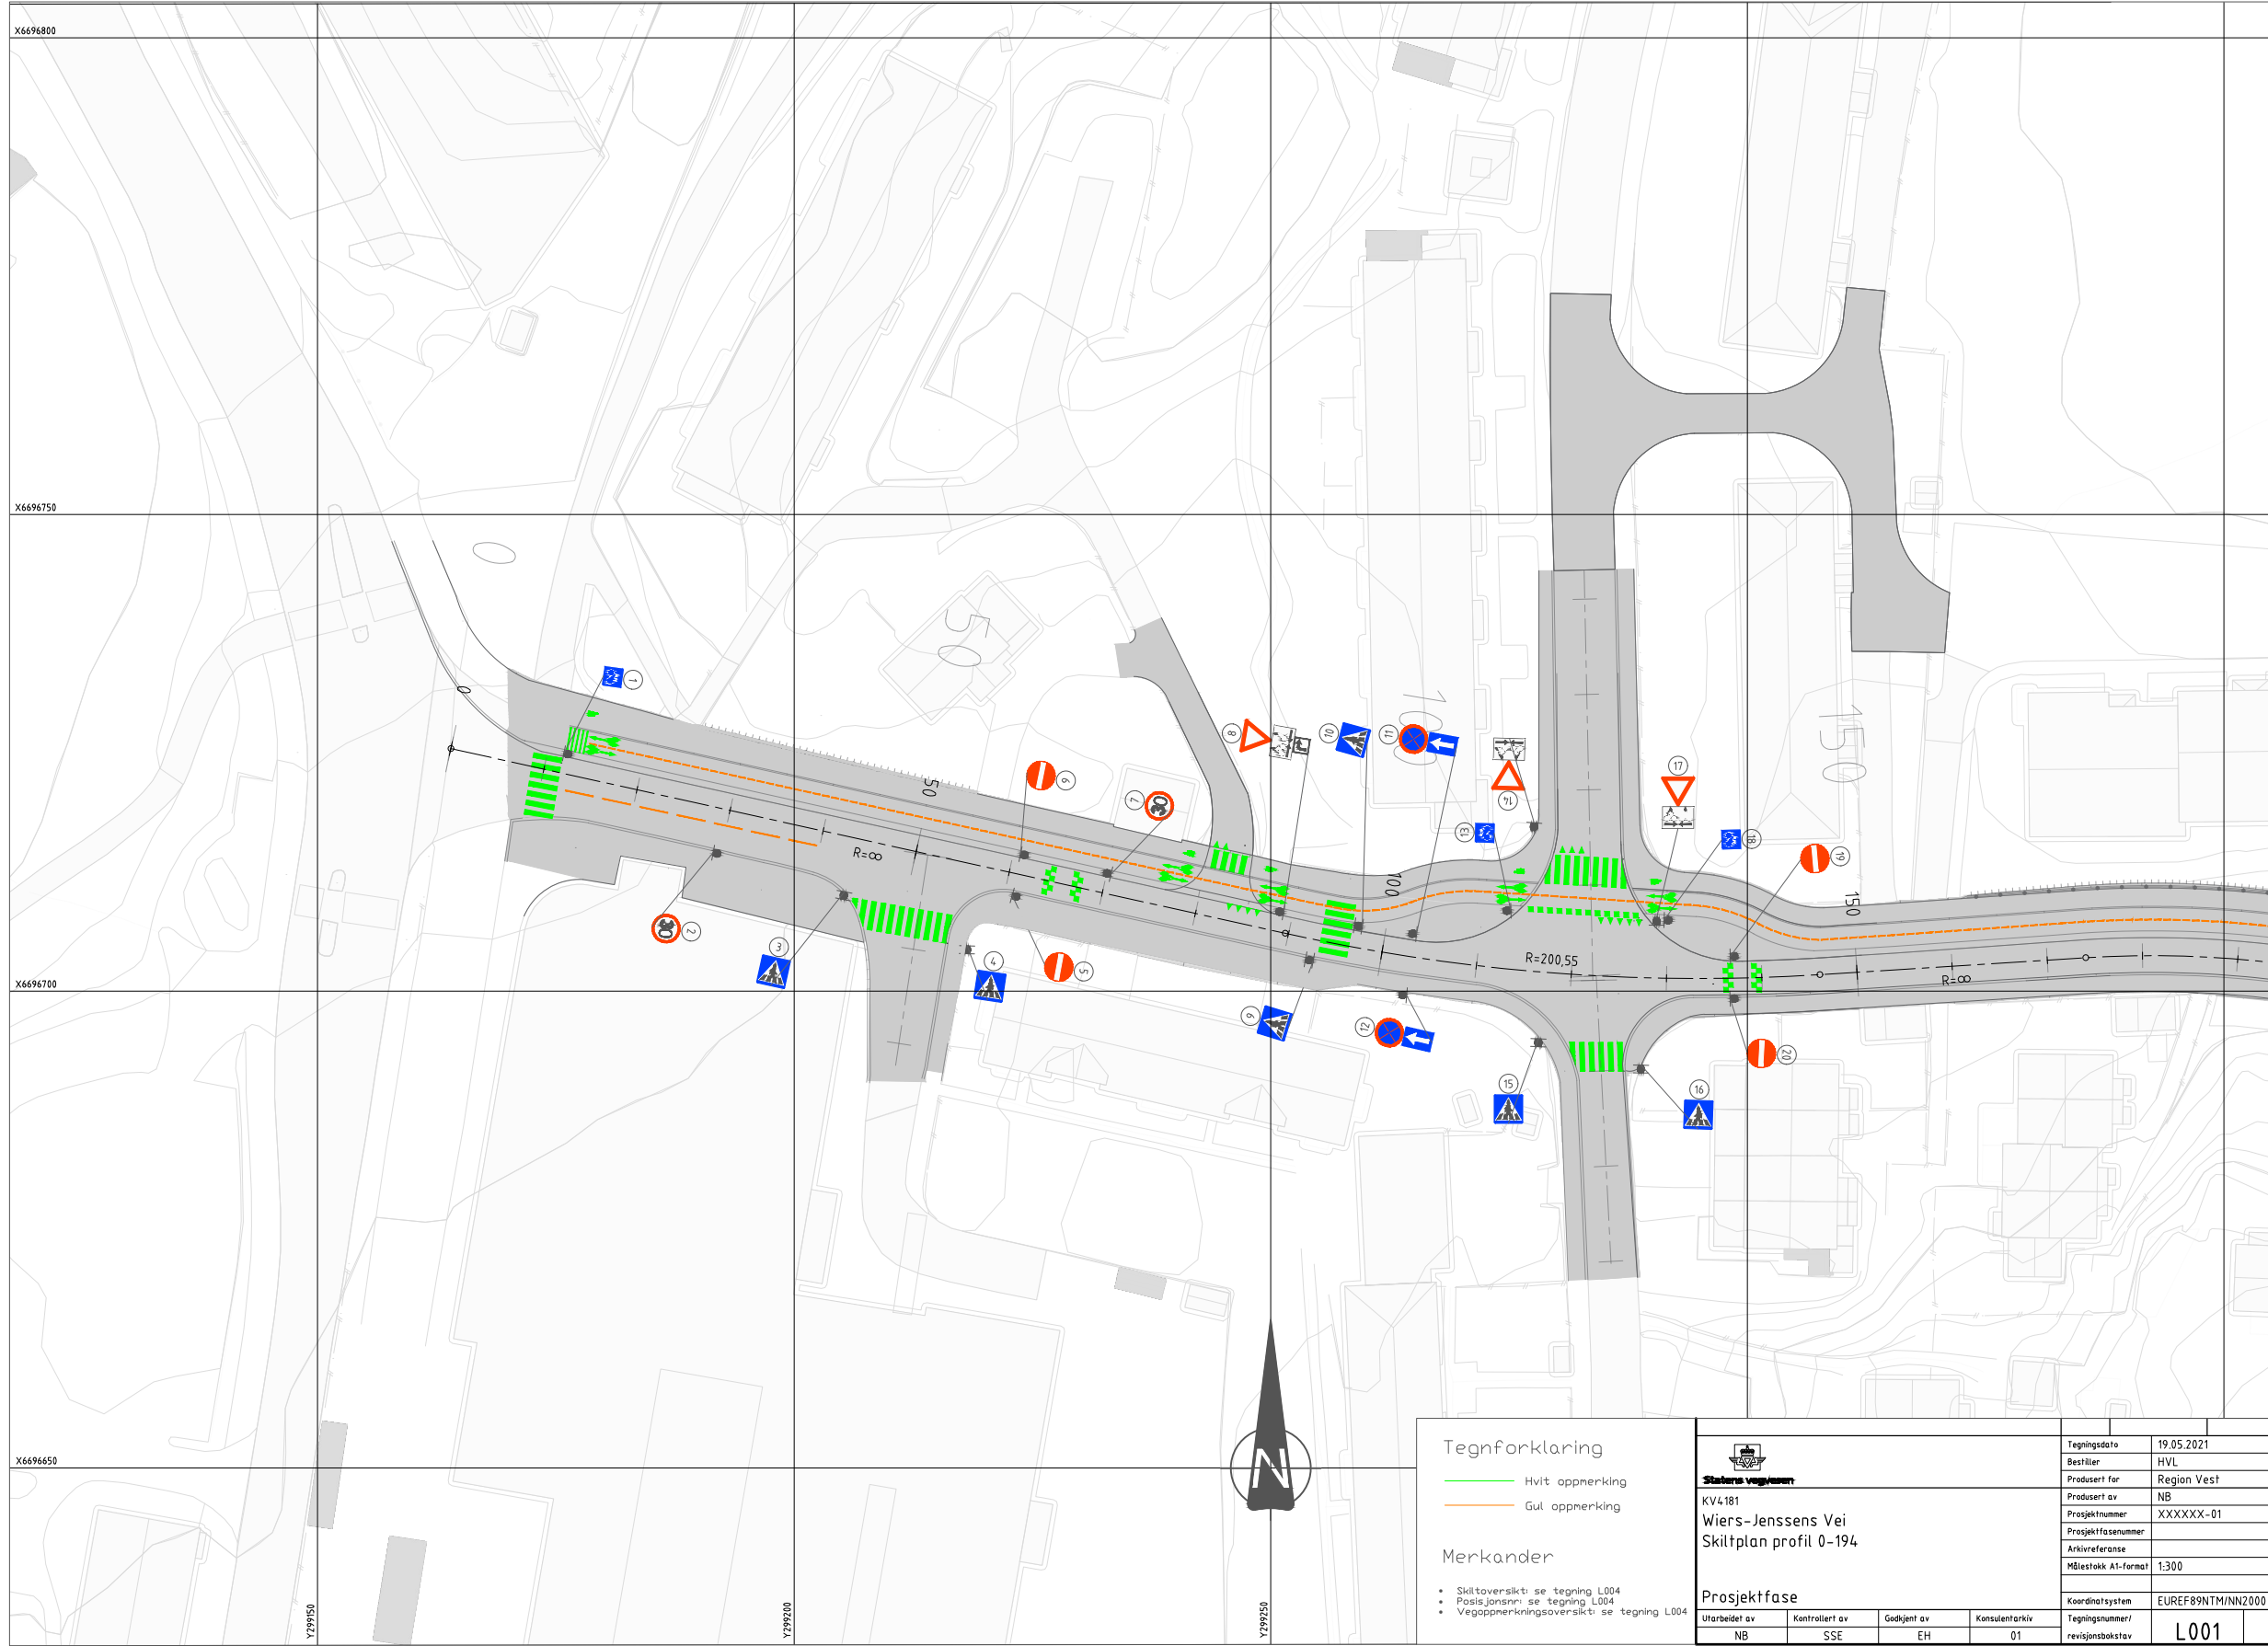

Tegnforklaring			
— Hvit oppnerking			
— Gul oppnerking			
Merkander			
• Skiltoversikt: se tegning L004			
• Posisjonsnr: se tegning L004			
• Vegoppnerkingsoversikt: se tegning L004			
 KV4.181 Wiers-Jenssens Vei Skiltplan profil 0-194		Tegningsdato: 19.05.2021 Bestiller: HVL Produsert for: Region Vest Produsert av: NB Prosjektnummer: XXXXXX-01 Prosjektfasenummer: Arkivreferanse: Målestokk A1-format: 1:300 Koordinatsystem: EUREF89NTM/NN2000	
Prosjektfase			
Utarbeidet av: NB	Kontrollert av: SSE	Godkjent av: EH	Konsulentarkiv: 01
Tegningsnummer/			revisjonsbokstav: L001

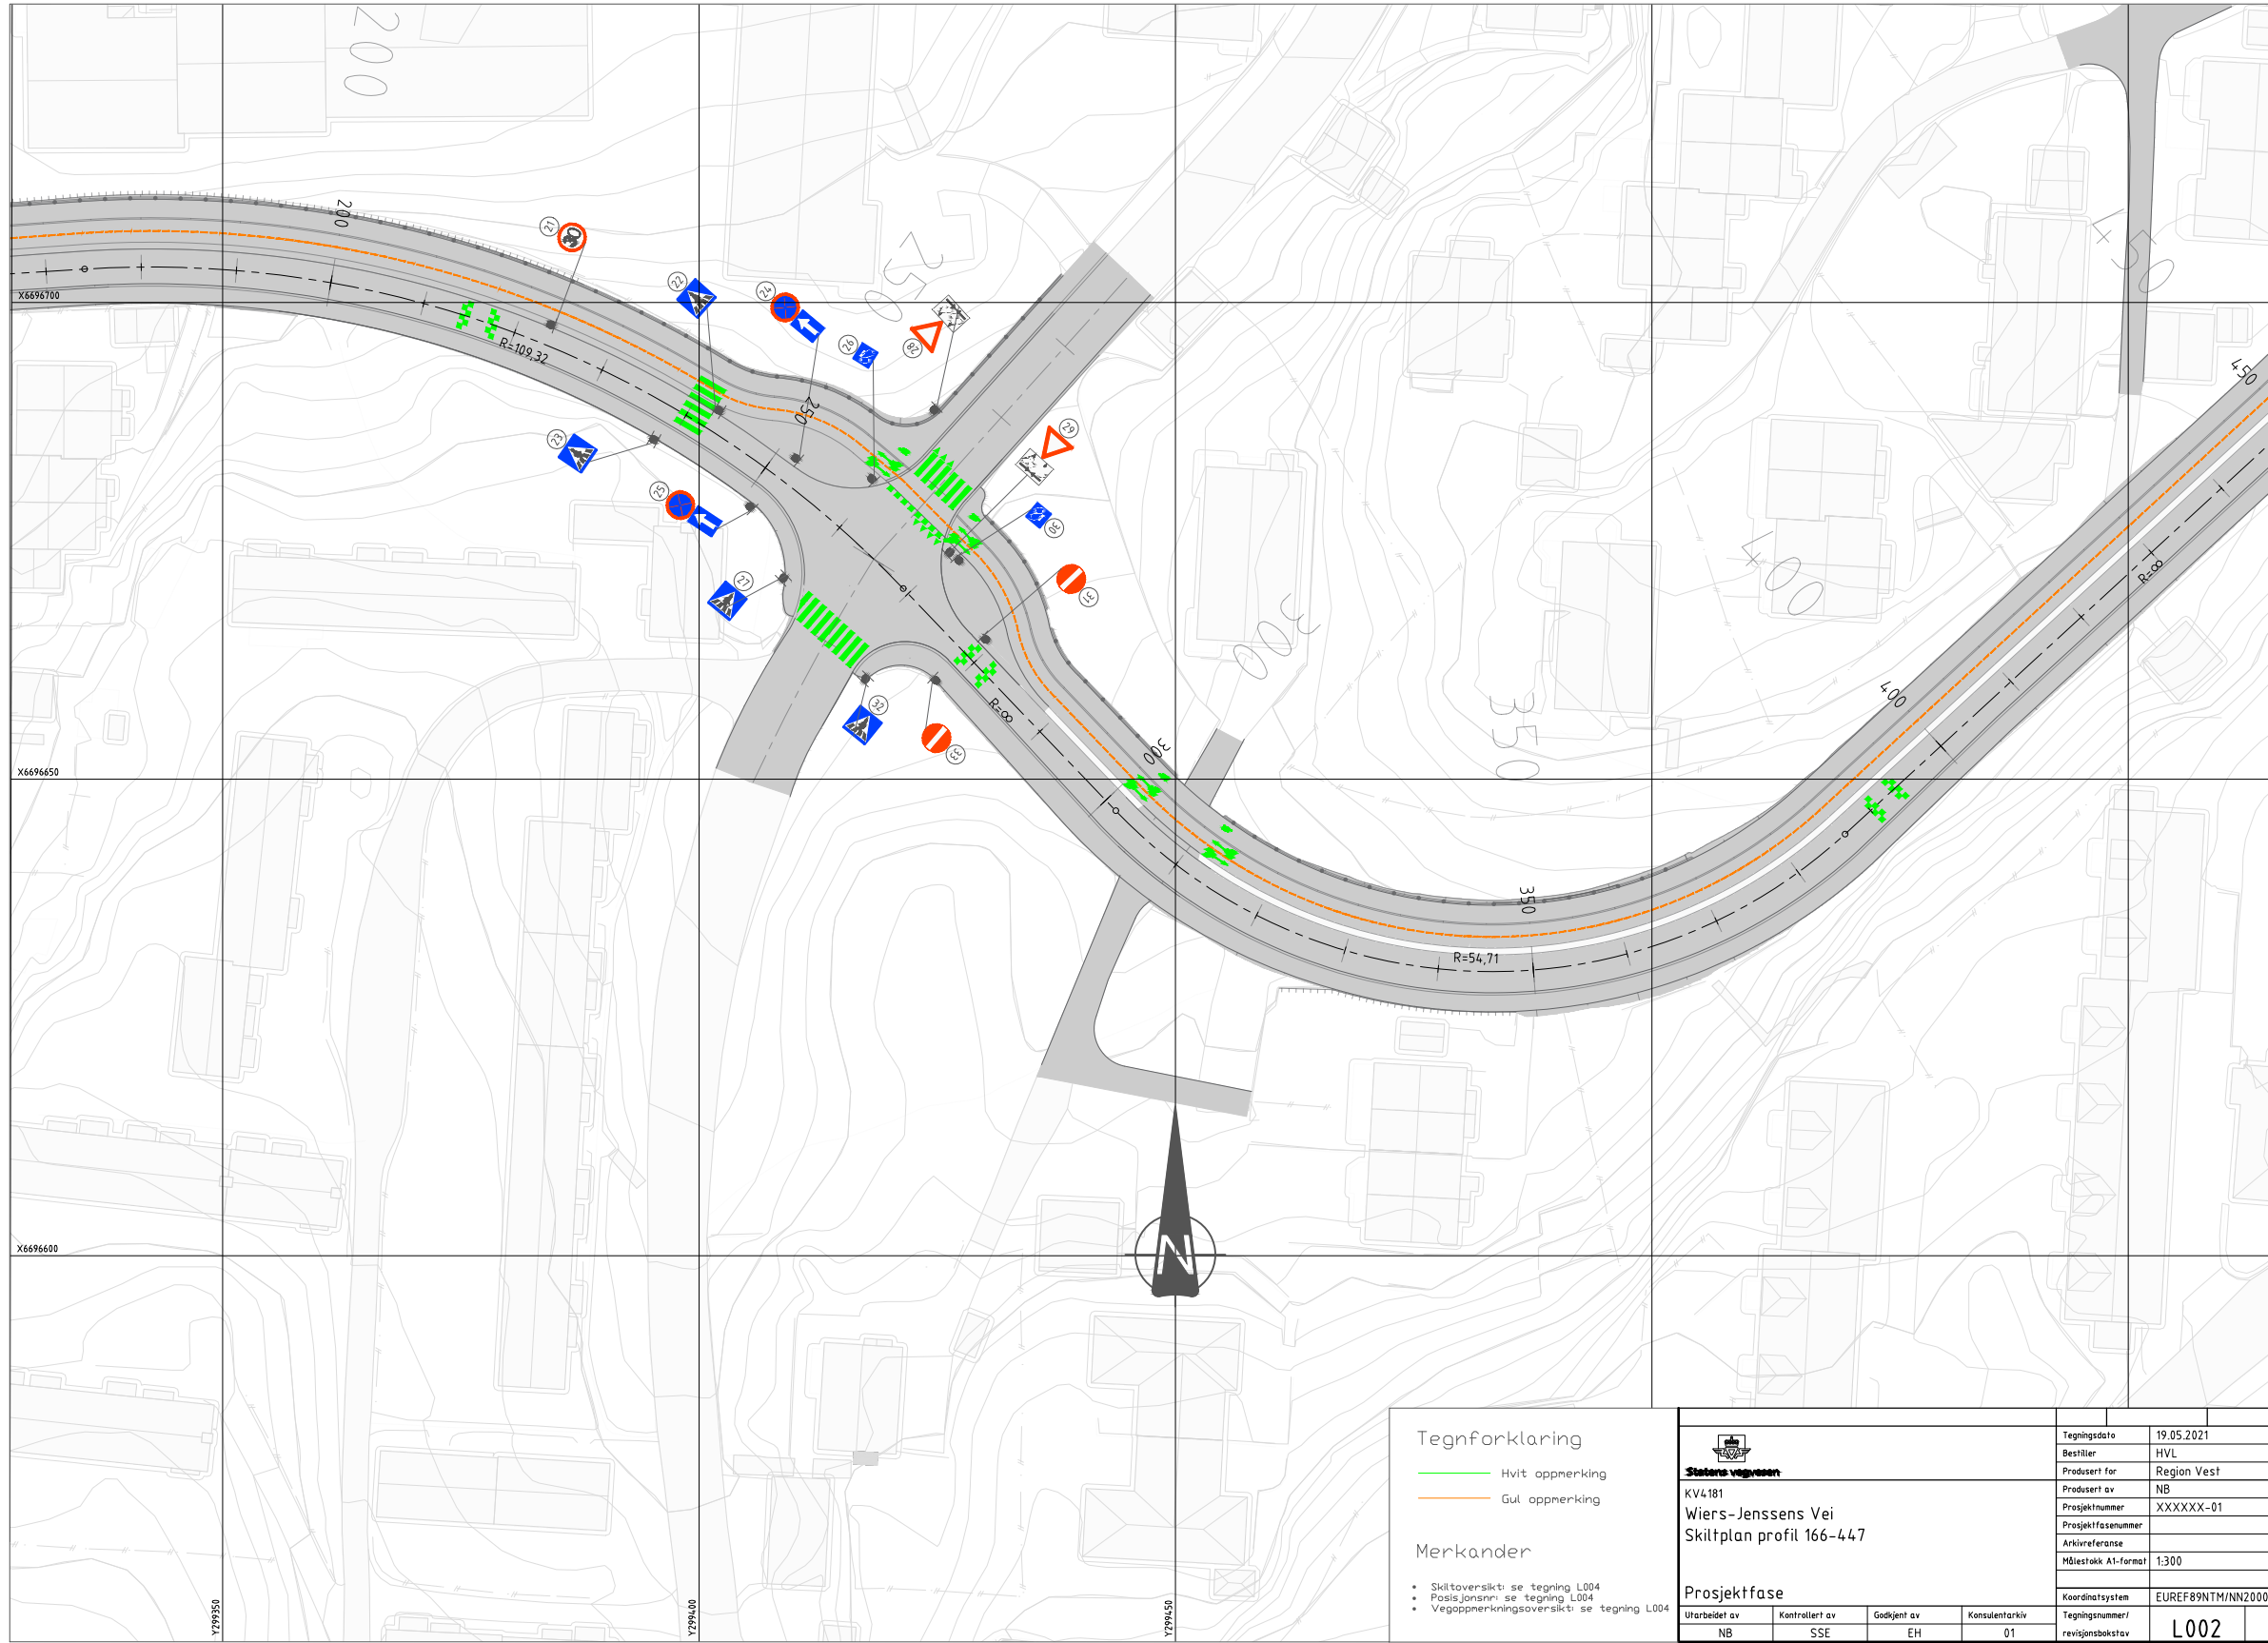


Tegnforklaring

— Hvit oppmerking
 — Gul oppmerking

Merkander

- Skiltoversikt: se tegning L004
- Posisjonsnr: se tegning L004
- Vegoppmerkningsoversikt: se tegning L004

				Tegningsdato	19.05.2021
KV4181				Bestiller	HVL
Wiers-Jenssens vei				Produsert for	Region Vest
Skiltplan profil 166-447				Produsert av	NB
Projektfase				Prosjektnummer	XXXXXX-01
Utarbeidet av				Arkivreferanse	
Kontrollert av				Målestokk A1-format	1:300
Godkjent av				Koordinatsystem	EUREF89NTM/MNN2000
Konsulentarkiv				Tegningsnummer/	L002
NB	SSE	EH	01	revisjonsbøksnavn	

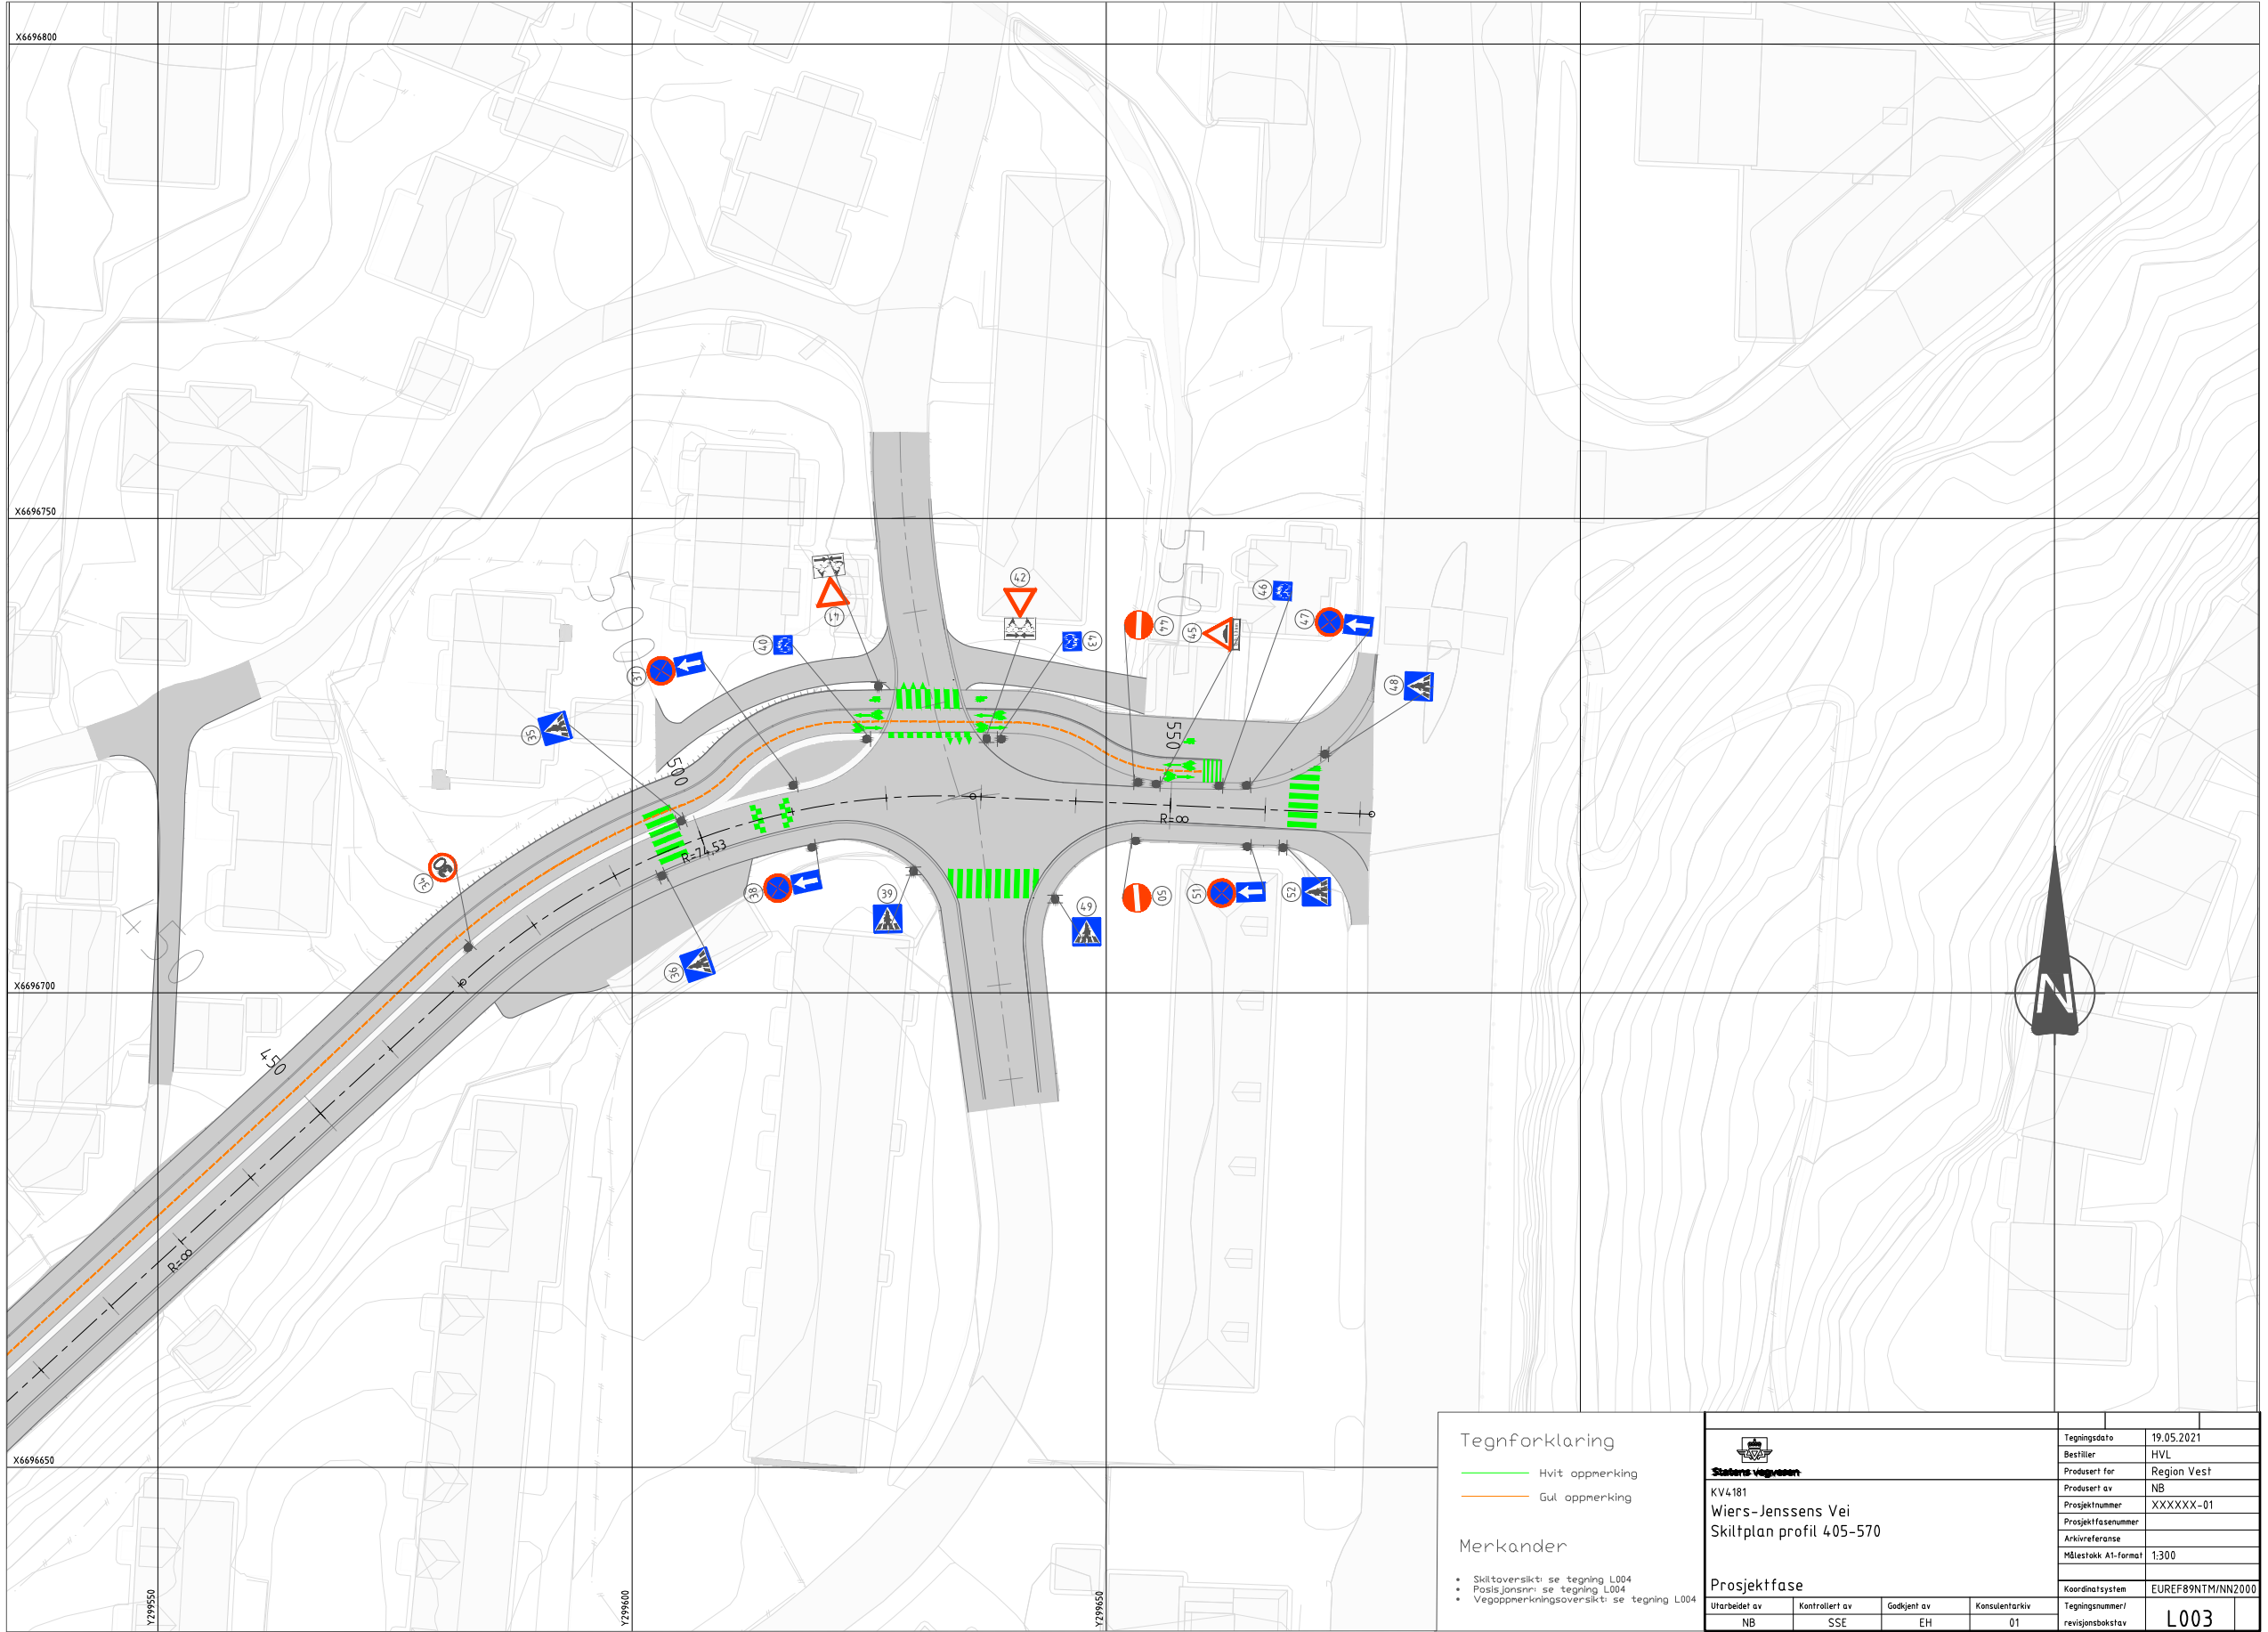


Tegnforklaring				Tegningsdato 19.05.2021	
— Hvit oppmerking				Bestiller HVL	
— Gul oppmerking				Produsert for Region Vest	
Merkander				Produsert av NB	
• Skiltoversikt: se tegning L004				Prosjektnummer XXXXXX-01	
• Posisjonsnr: se tegning L004				Prosjekt fase nummer	
• Vegoppmerkingsoversikt: se tegning L004				Arkivreferanse	
				Målestokk A1-format 1:300	
				Koordinatsystem EUREF89NTM/NN2000	
				Tegningsnummer/	
				revisjonsbokstav L003	
Prosjekt fase					
Utarbeidet av NB	Kontrollert av SSE	Godkjent av EH	Konsulentarkiv	01	

SKILTLISTE						
Pos. no.	Antall	Symbol	Skiltnummer	Størrelse	Folie	Merknad
① ⑬ ⑱ ⑳ ㉓ ㉔ ㉕ ㉖ ㉗ ㉘ ㉙ ㉚	8		520.0	MS	Klasse 2	
② ⑦ ㉑ ㉒ ㉓	4		362.30	LS	Klasse 2	
③ ⑨ ⑮ ㉑ ㉒ ㉓ ㉔ ㉕ ㉖ ㉗ ㉘ ㉙ ㉚	8		516.0V	LS	Klasse 2	Tosidig
④ ⑩ ⑯ ㉑ ㉒ ㉓ ㉔ ㉕ ㉖ ㉗ ㉘ ㉙ ㉚	8		516.0H	LS	Klasse 2	Tosidig
⑤ ⑥ ⑱ ㉑ ㉒ ㉓ ㉔ ㉕ ㉖ ㉗ ㉘ ㉙ ㉚	8		302.0	LS	Klasse 2	
⑧	1		202.0	LS	Klasse 2	
	1		826.0	US	Klasse 2	
	1		810.3H	LS	Klasse 2	
⑪ ⑫ ㉑ ㉒ ㉓ ㉔ ㉕ ㉖ ㉗ ㉘ ㉙ ㉚	8		370.0	LS	Klasse 2	Skilt 370, Tosidig
	8		526.1	MS	Klasse 2	
⑭ ⑰ ㉑ ㉒ ㉓ ㉔ ㉕ ㉖ ㉗ ㉘ ㉙ ㉚	6		202.0	LS	Klasse 2	
	6		826.0	US	Klasse 2	
⑮	1		109.0	LS	Klasse 2	
	1		804.0	0.650 (m) x 0.150 (m)	Klasse 2	


Nr.	Veiooppmerking liste			Antall	Lengde (m)	Farge
	Navn	Symbol	Type			
1	1024 Gangfelt		Gangfelt	13	282.000	Hvit
2	1026.2 Sykkelkryssing inntil gangfelt		Sykkelfelt	3	29.000	Hvit
3 ⁸	1022 Vikelinje		Vikelinje	9	16.800	Hvit
4	1027 Fartshump		Symbol	12	36.000	Hvit
5	Rumlefelt		Symbol	10	23.852	Hvit
6	1002 Varsellinje		Symbol	1	21.000	Gul
7 ⁴⁵	1002 Varsellinje – sykkelvei		Symbol	1	408.750	Gul
8	1037 Gangsymbol		Symbol	12		Hvit
9	1039 Sykkelsymbol		Symbol	24		Hvit
10	1034 Piler for sykkeltrafikk		Symbol	24		Hvit


		Tegningsdato	19.05.2021
Statens vegvesen		Bestiller	HVL
KV4.181		Prosjekt for	Region Vest
Wiers-Jenssens Vei		Prosjekt av	NB
Skiltliste og veiooppmerkingliste		Prosjektnummer	XXXXXX-01
		Prosjektfasenummer	
		Arkivreferanse	
		Målestokk A1-format	
Prosjektfase		Koordinatsystem	EUREF89NTM/NN2000
Utarbeidet av	Kontrert av	Godkjent av	Konsulentarkiv
NB	SSE	EH	01
Tegningsnummer/			revisjonsbokstav
			L004

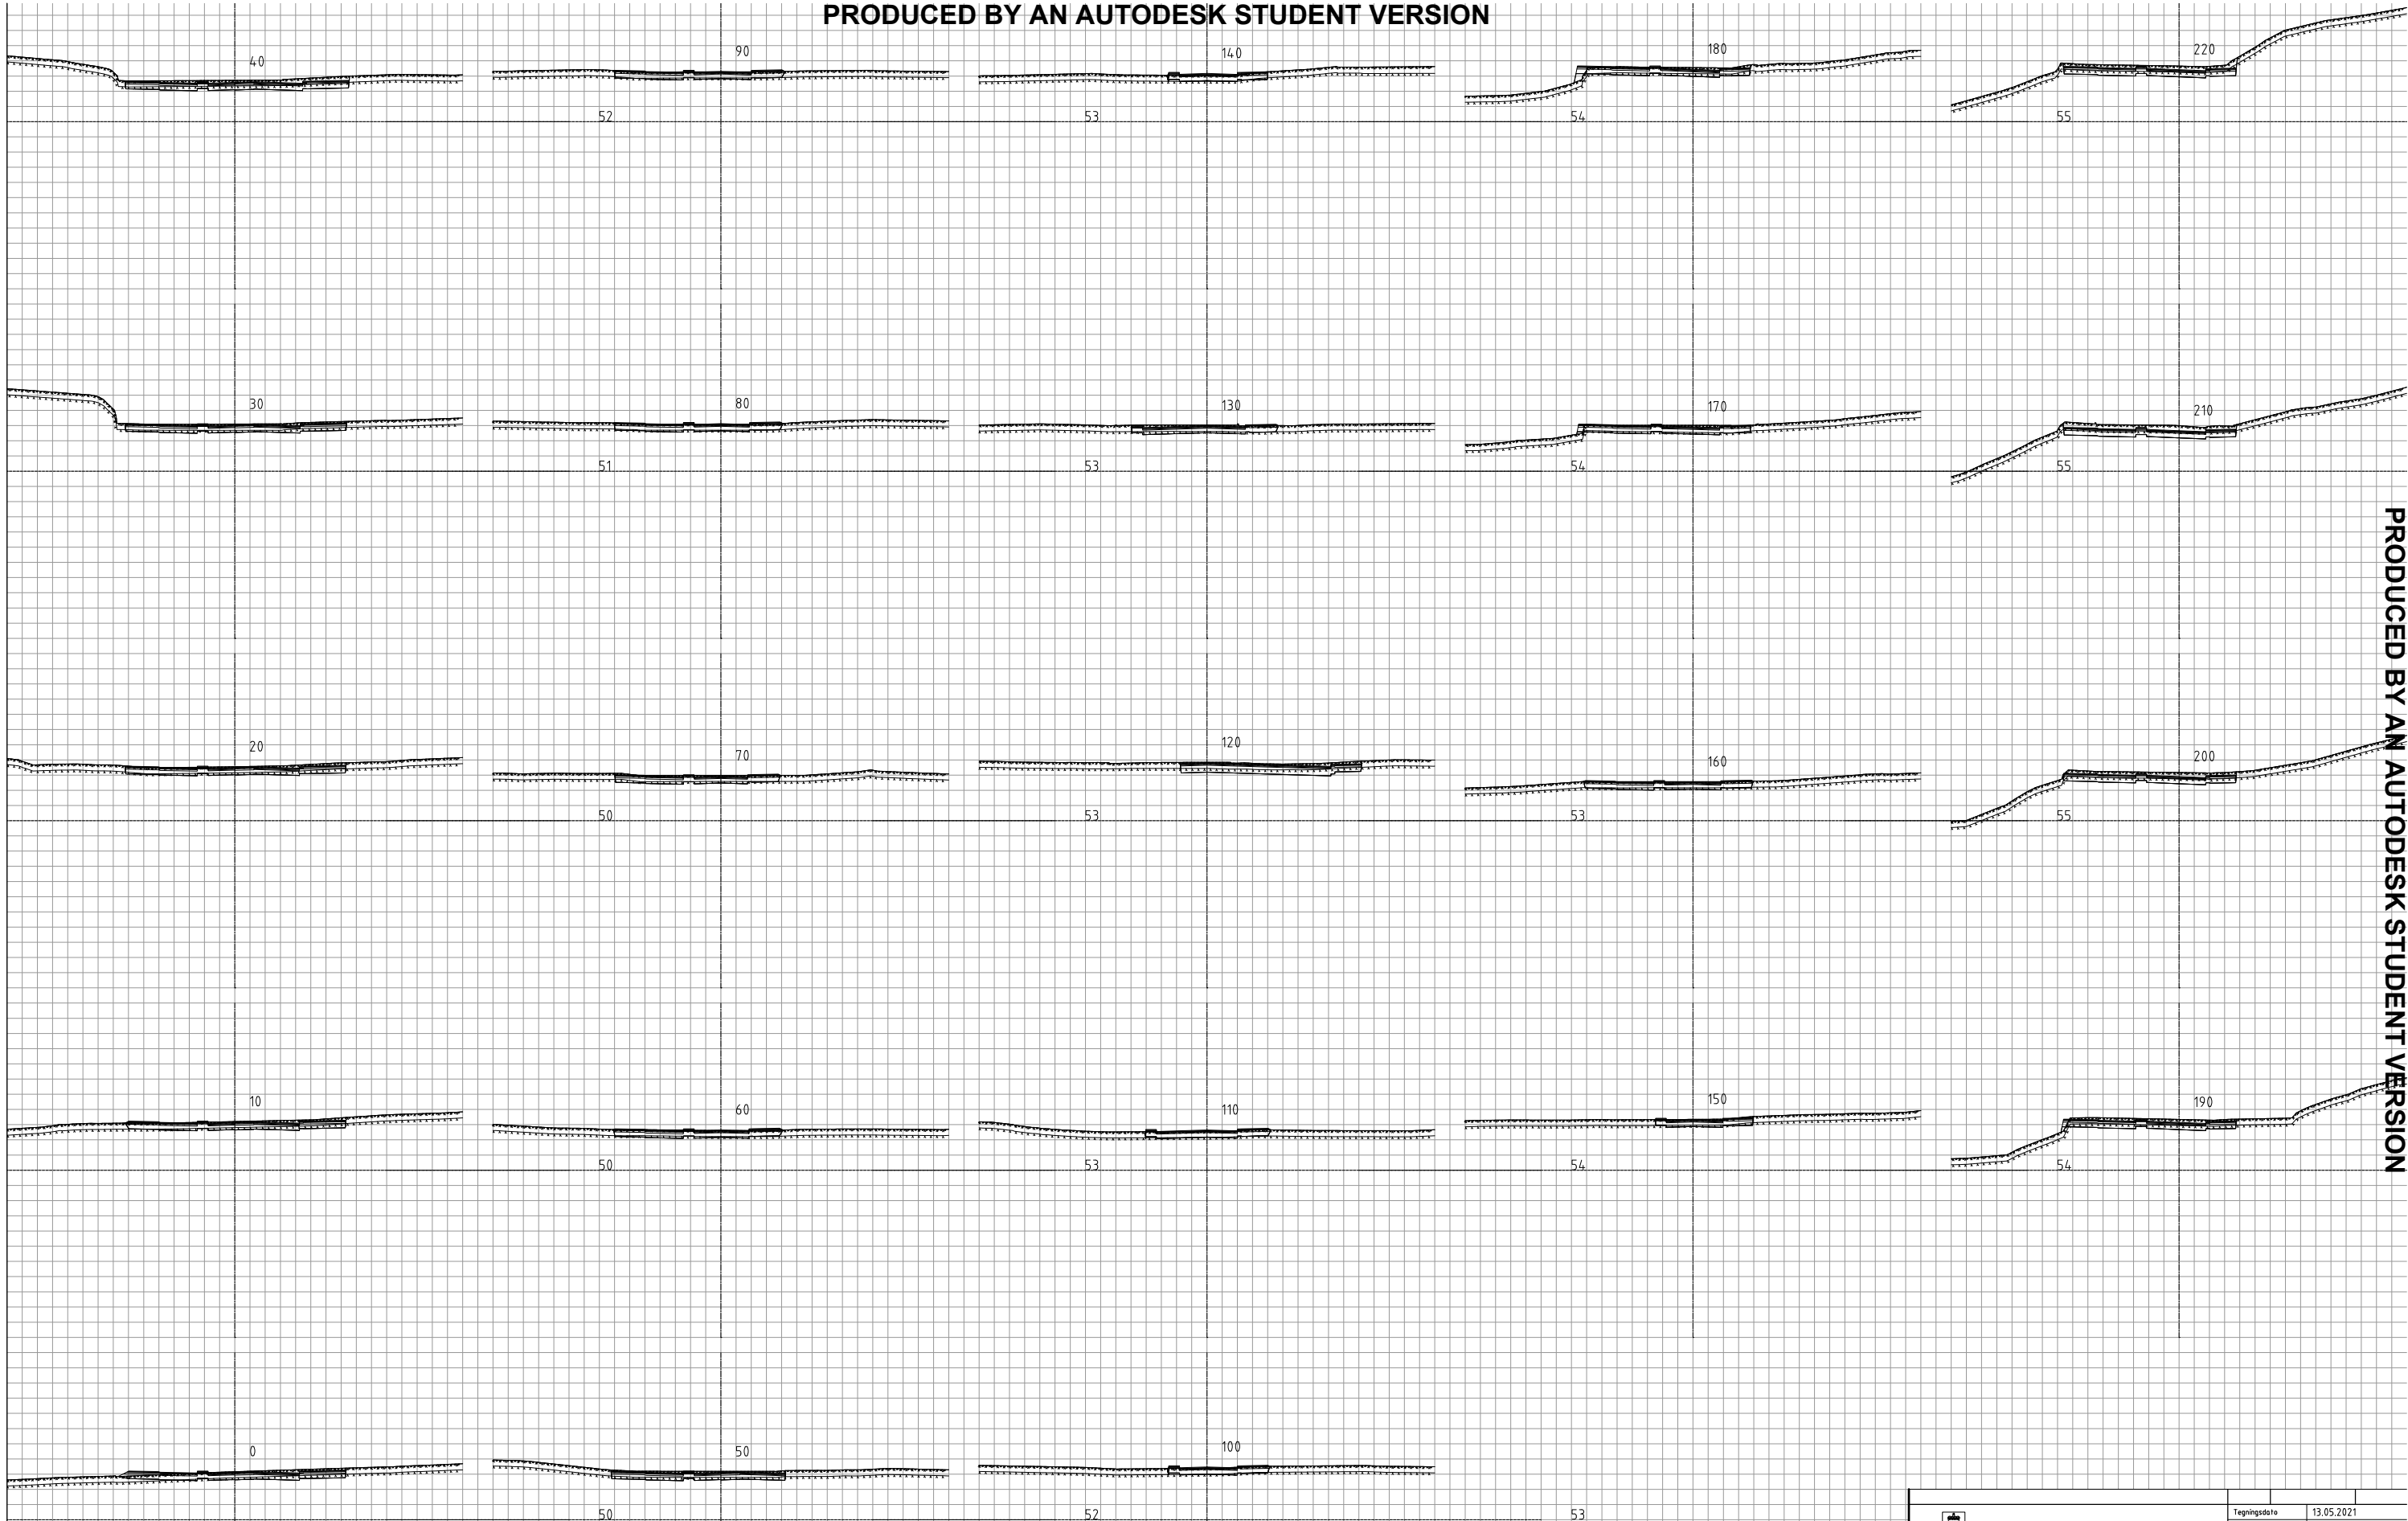

PRODUCED BY AN AUTODESK STUDENT VERSION

PRODUCED BY AN AUTODESK STUDENT VERSION


 Statens vegvesen		Tegningsdato	13.05.2021
		Bestiller	HVL
KV4181 Wiers-Jenssens Vei Tverrprofiler profil 0-220		Prosjekt for	Region Vest
		Prosjekt nummer	XXXXXX-01
		Prosjekt fase nummer	
		Arkivreferanse	
Prosjekt fase		Målestokk A1-format	1:200 / 1:40
		Koordinatsystem	EUREF89NTM/NN2000
Utarbeidet av	Kontrollert av	Godkjent av	Konsulentarkiv
NB	SSE	EH	01
			Tegningsnummer/ revisjonsbokstov
			U001

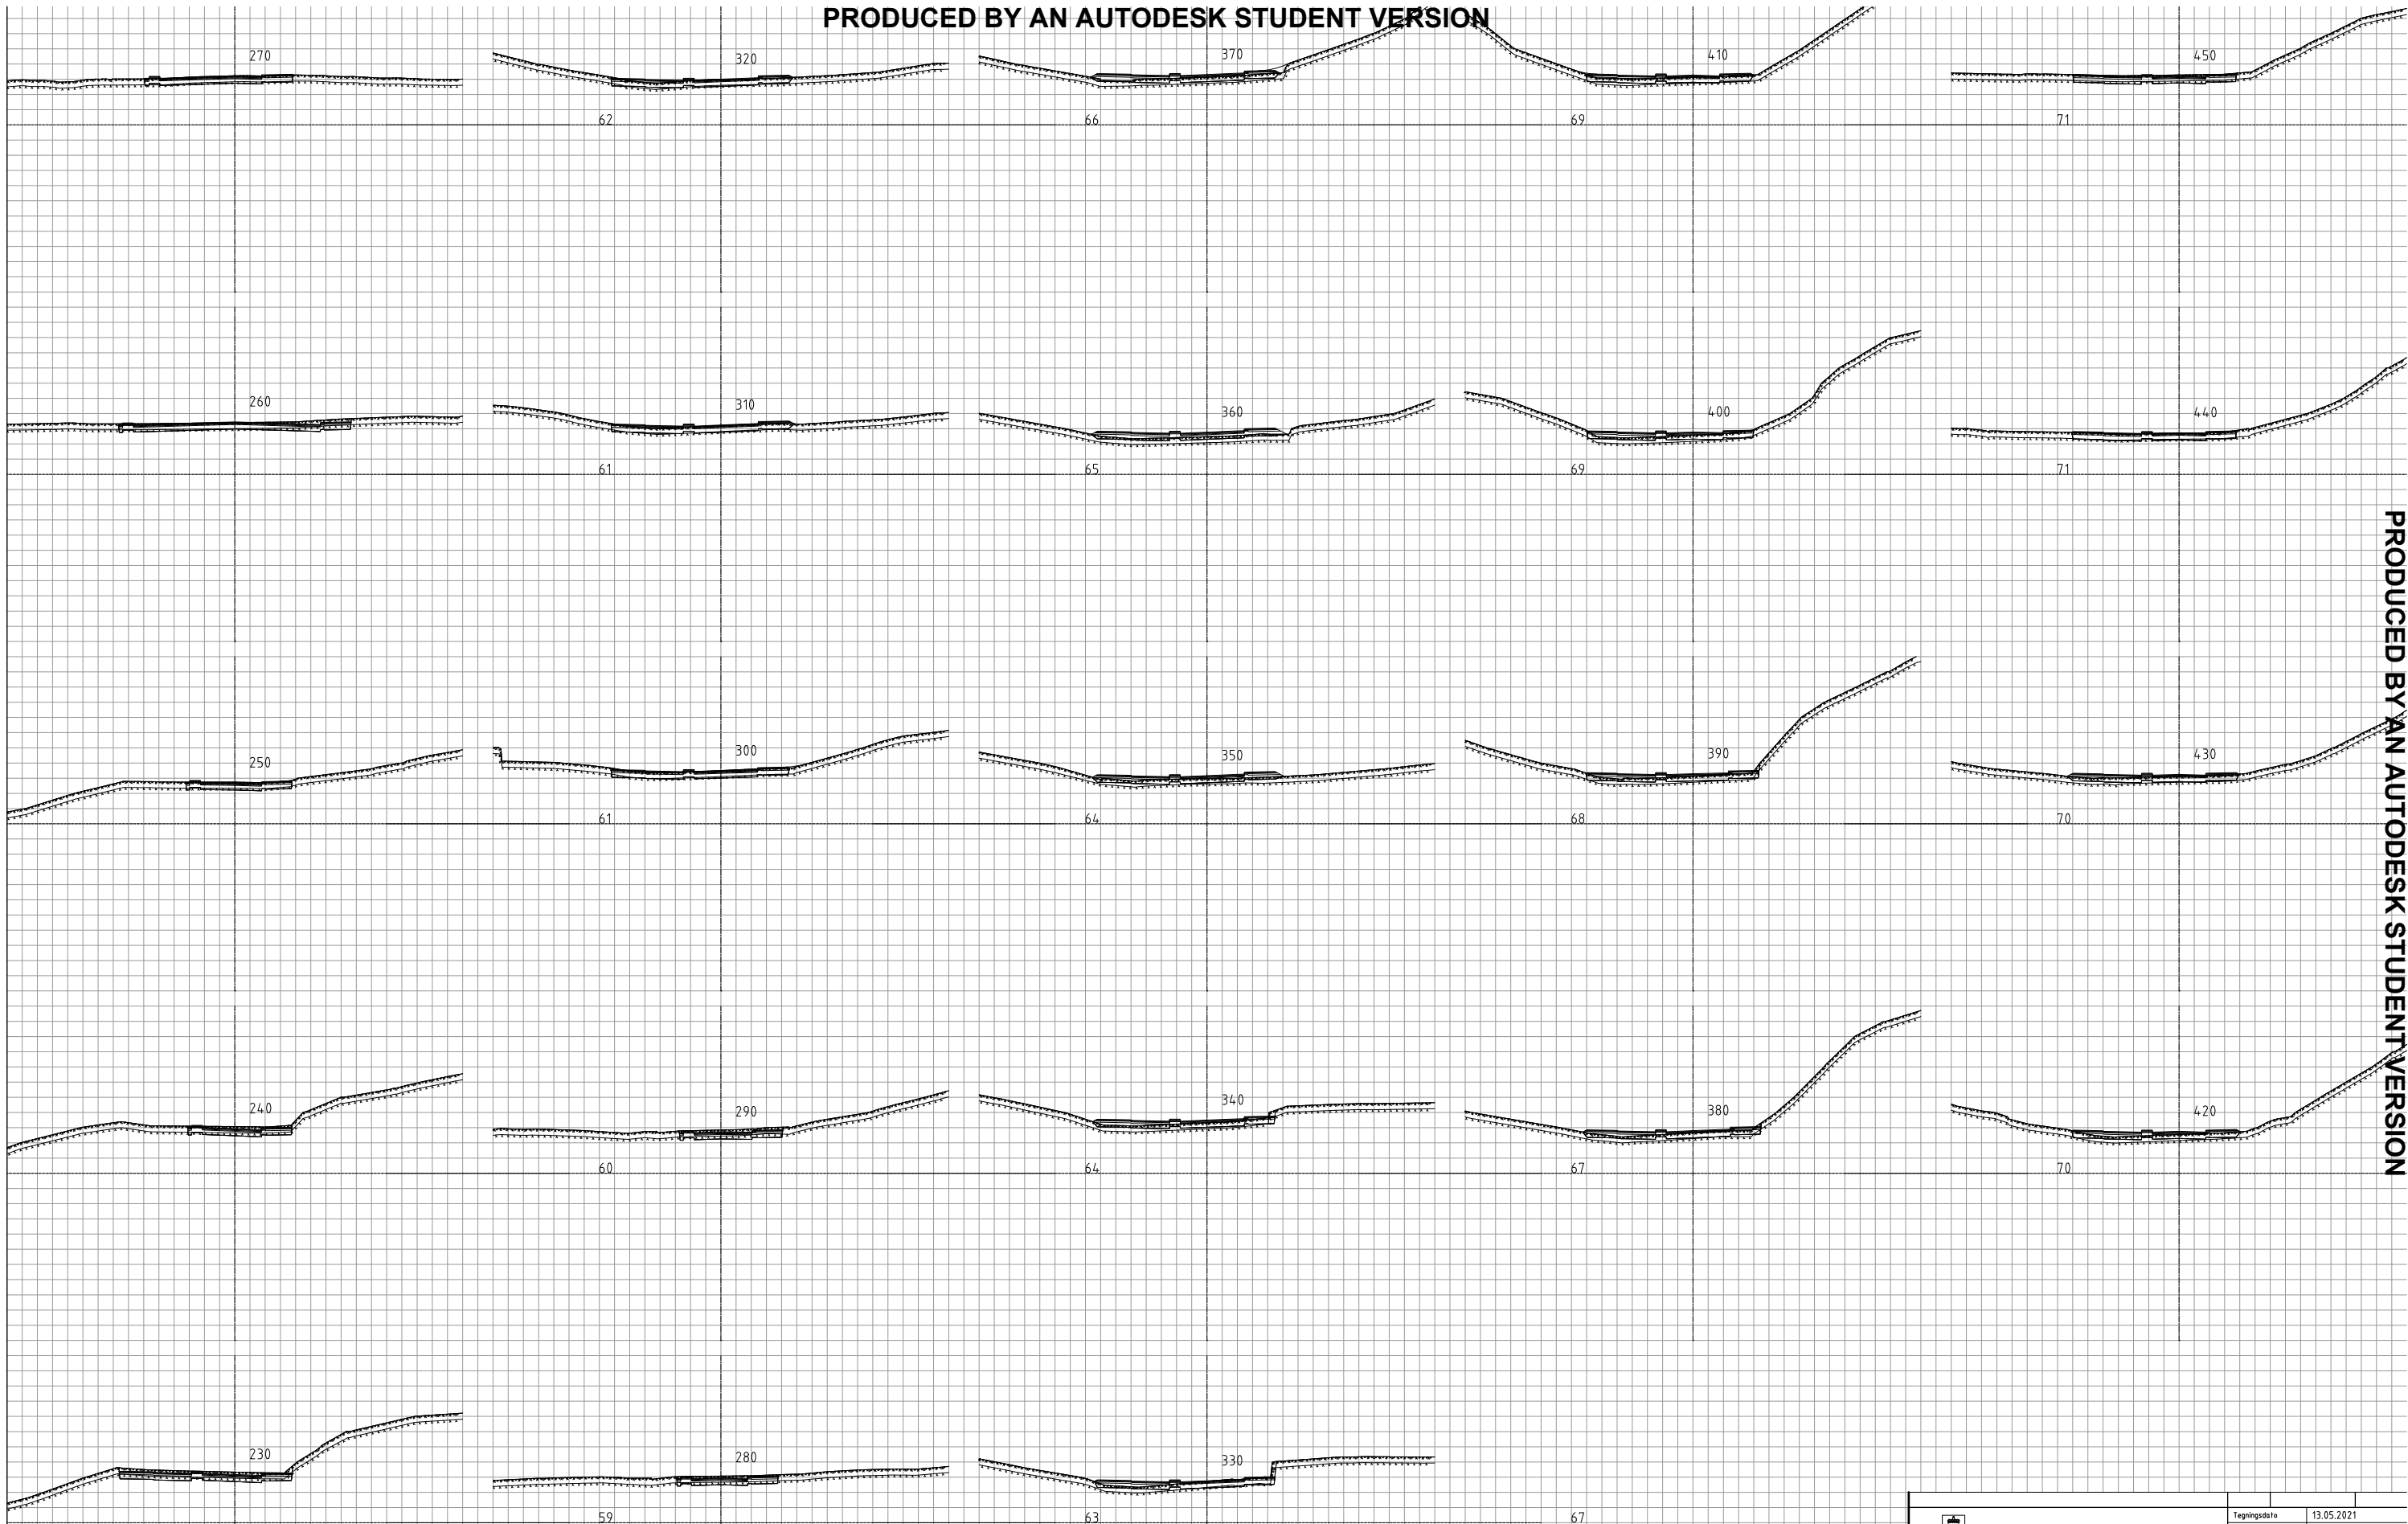

PRODUCED BY AN AUTODESK STUDENT VERSION

PRODUCED BY AN AUTODESK STUDENT VERSION

		Tegningsdato	13.05.2021
KV4-181		Bestiller	HVL
Wiers-Jenssens Vei		Prosjekt for	Region Vest
Tverrprofiler profil 230-450		Prosjekt av	NB
Prosjektfase		Prosjektnummer	XXXXXX-01
Utarbeidet av		Arkivreferanse	
NB		Målestokk A1-format	1:200 / 1:40
Kontrollert av		Koordinatsystem	EUREF89NTM/NN2000
SSE		Tegningsnummer/	U002
Godkjent av		revisjonsboks	
EH			
Konsulentarkiv			
01			

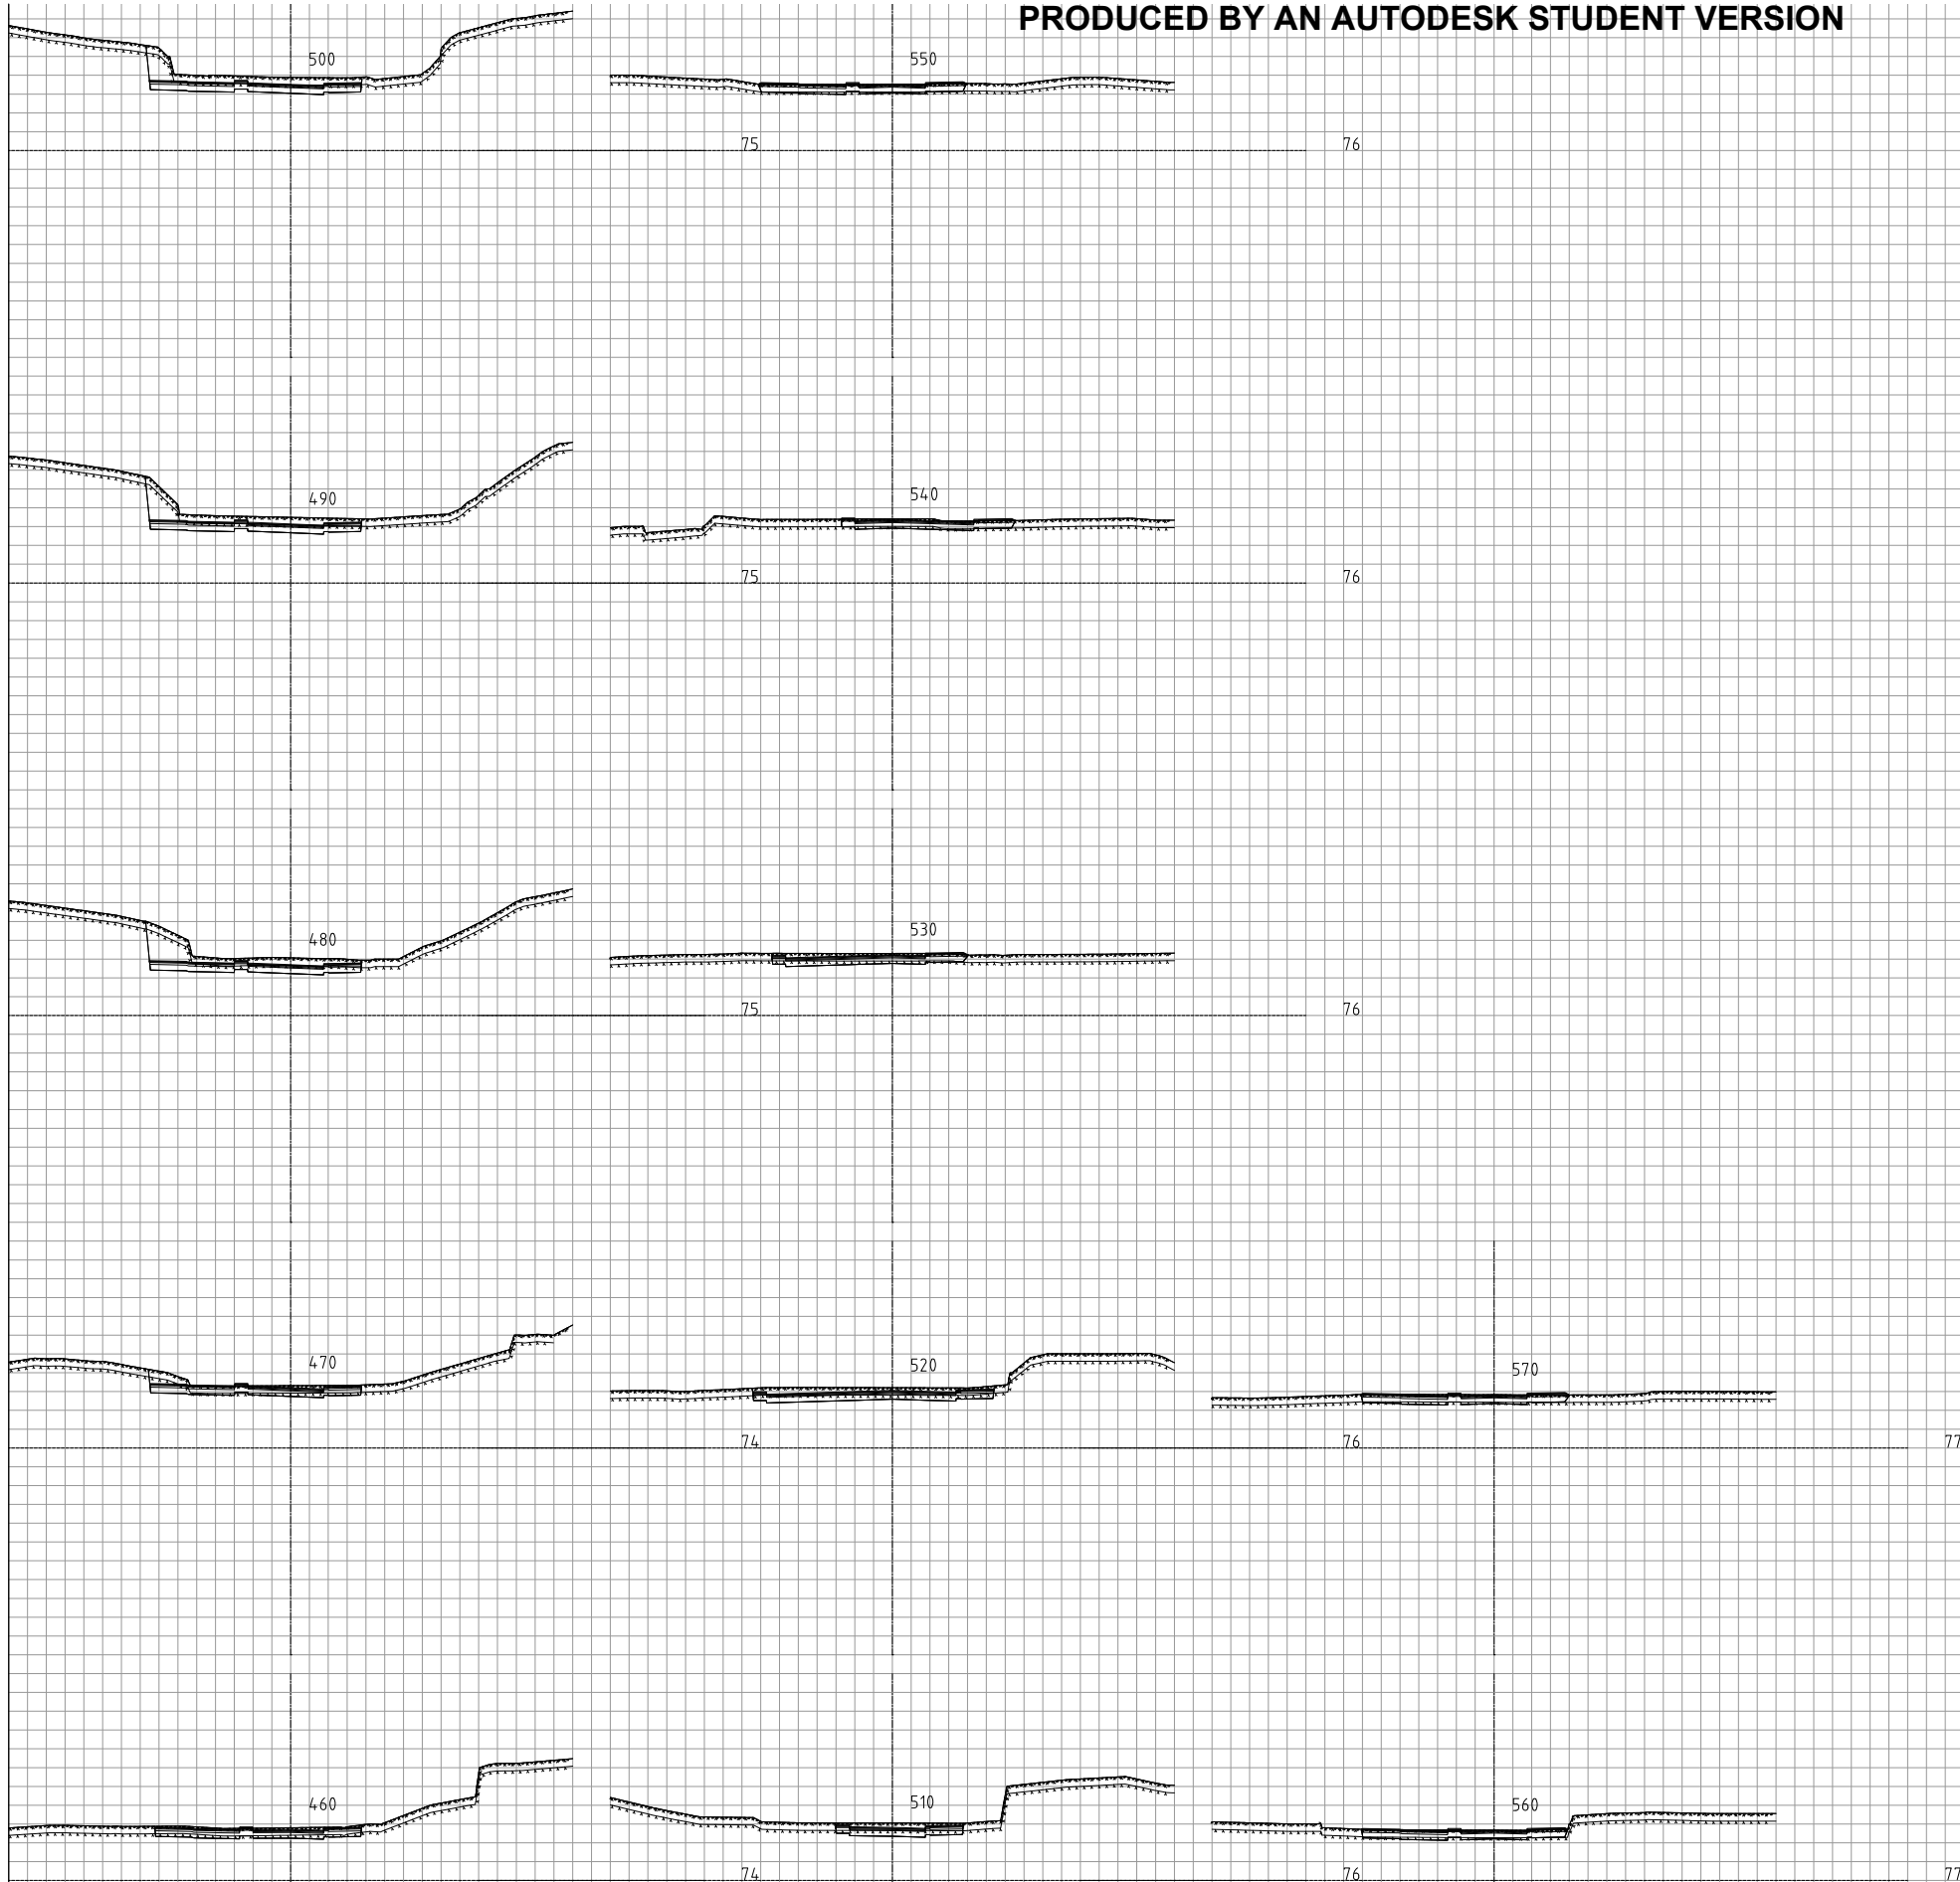

		Tegningsdato	13.05.2021
KV4-181		Bestiller	HVL
Wiers-Jenssens vei		Prosjekt for	Region Vest
Tverrprofiler profil 460-570		Prosjekt av	NB
Prosjektfase		Prosjektnummer	XXXXXX-01
Utarbeidet av		Arktivreferanse	
NB		Målestokk A1-format	1:200 / 1:40
Kontrollert av		Koordinatsystem	EUREF89NTM/NN2000
SSE		Tegningsnummer/	U003
Godkjent av		revisjonsboks	
EH			
Konsulentarkiv			
01			