

Kv.4512 Granlien

Bergen kommune

TEKNISKE DATA

Fra – til profil:	0 – 436
Dimensjoneringsklasse:	L1
Fartsgrense:	30 km/t
Trafikkgrunnlag (ÅDT):	1200 (2020)




TEIKNINGSLISTE

Reguleringsplan Kv. 4512 Granlien

A002

2020-05-22

Teikn. nr.	Arkiv nummer	Teikningstittel	Teikningsdato.	Revisjon		Merknadar
				Nr	Dato	
A001		Framsida	2020-05-22			
A002		Teikningsliste	2020-05-22			
C-teikningar						
C001		Plan og profildeikning hovedveg	2020-05-22			
F-teikningar						
F001		Normalprofil, vei profil 60	2020-05-22			

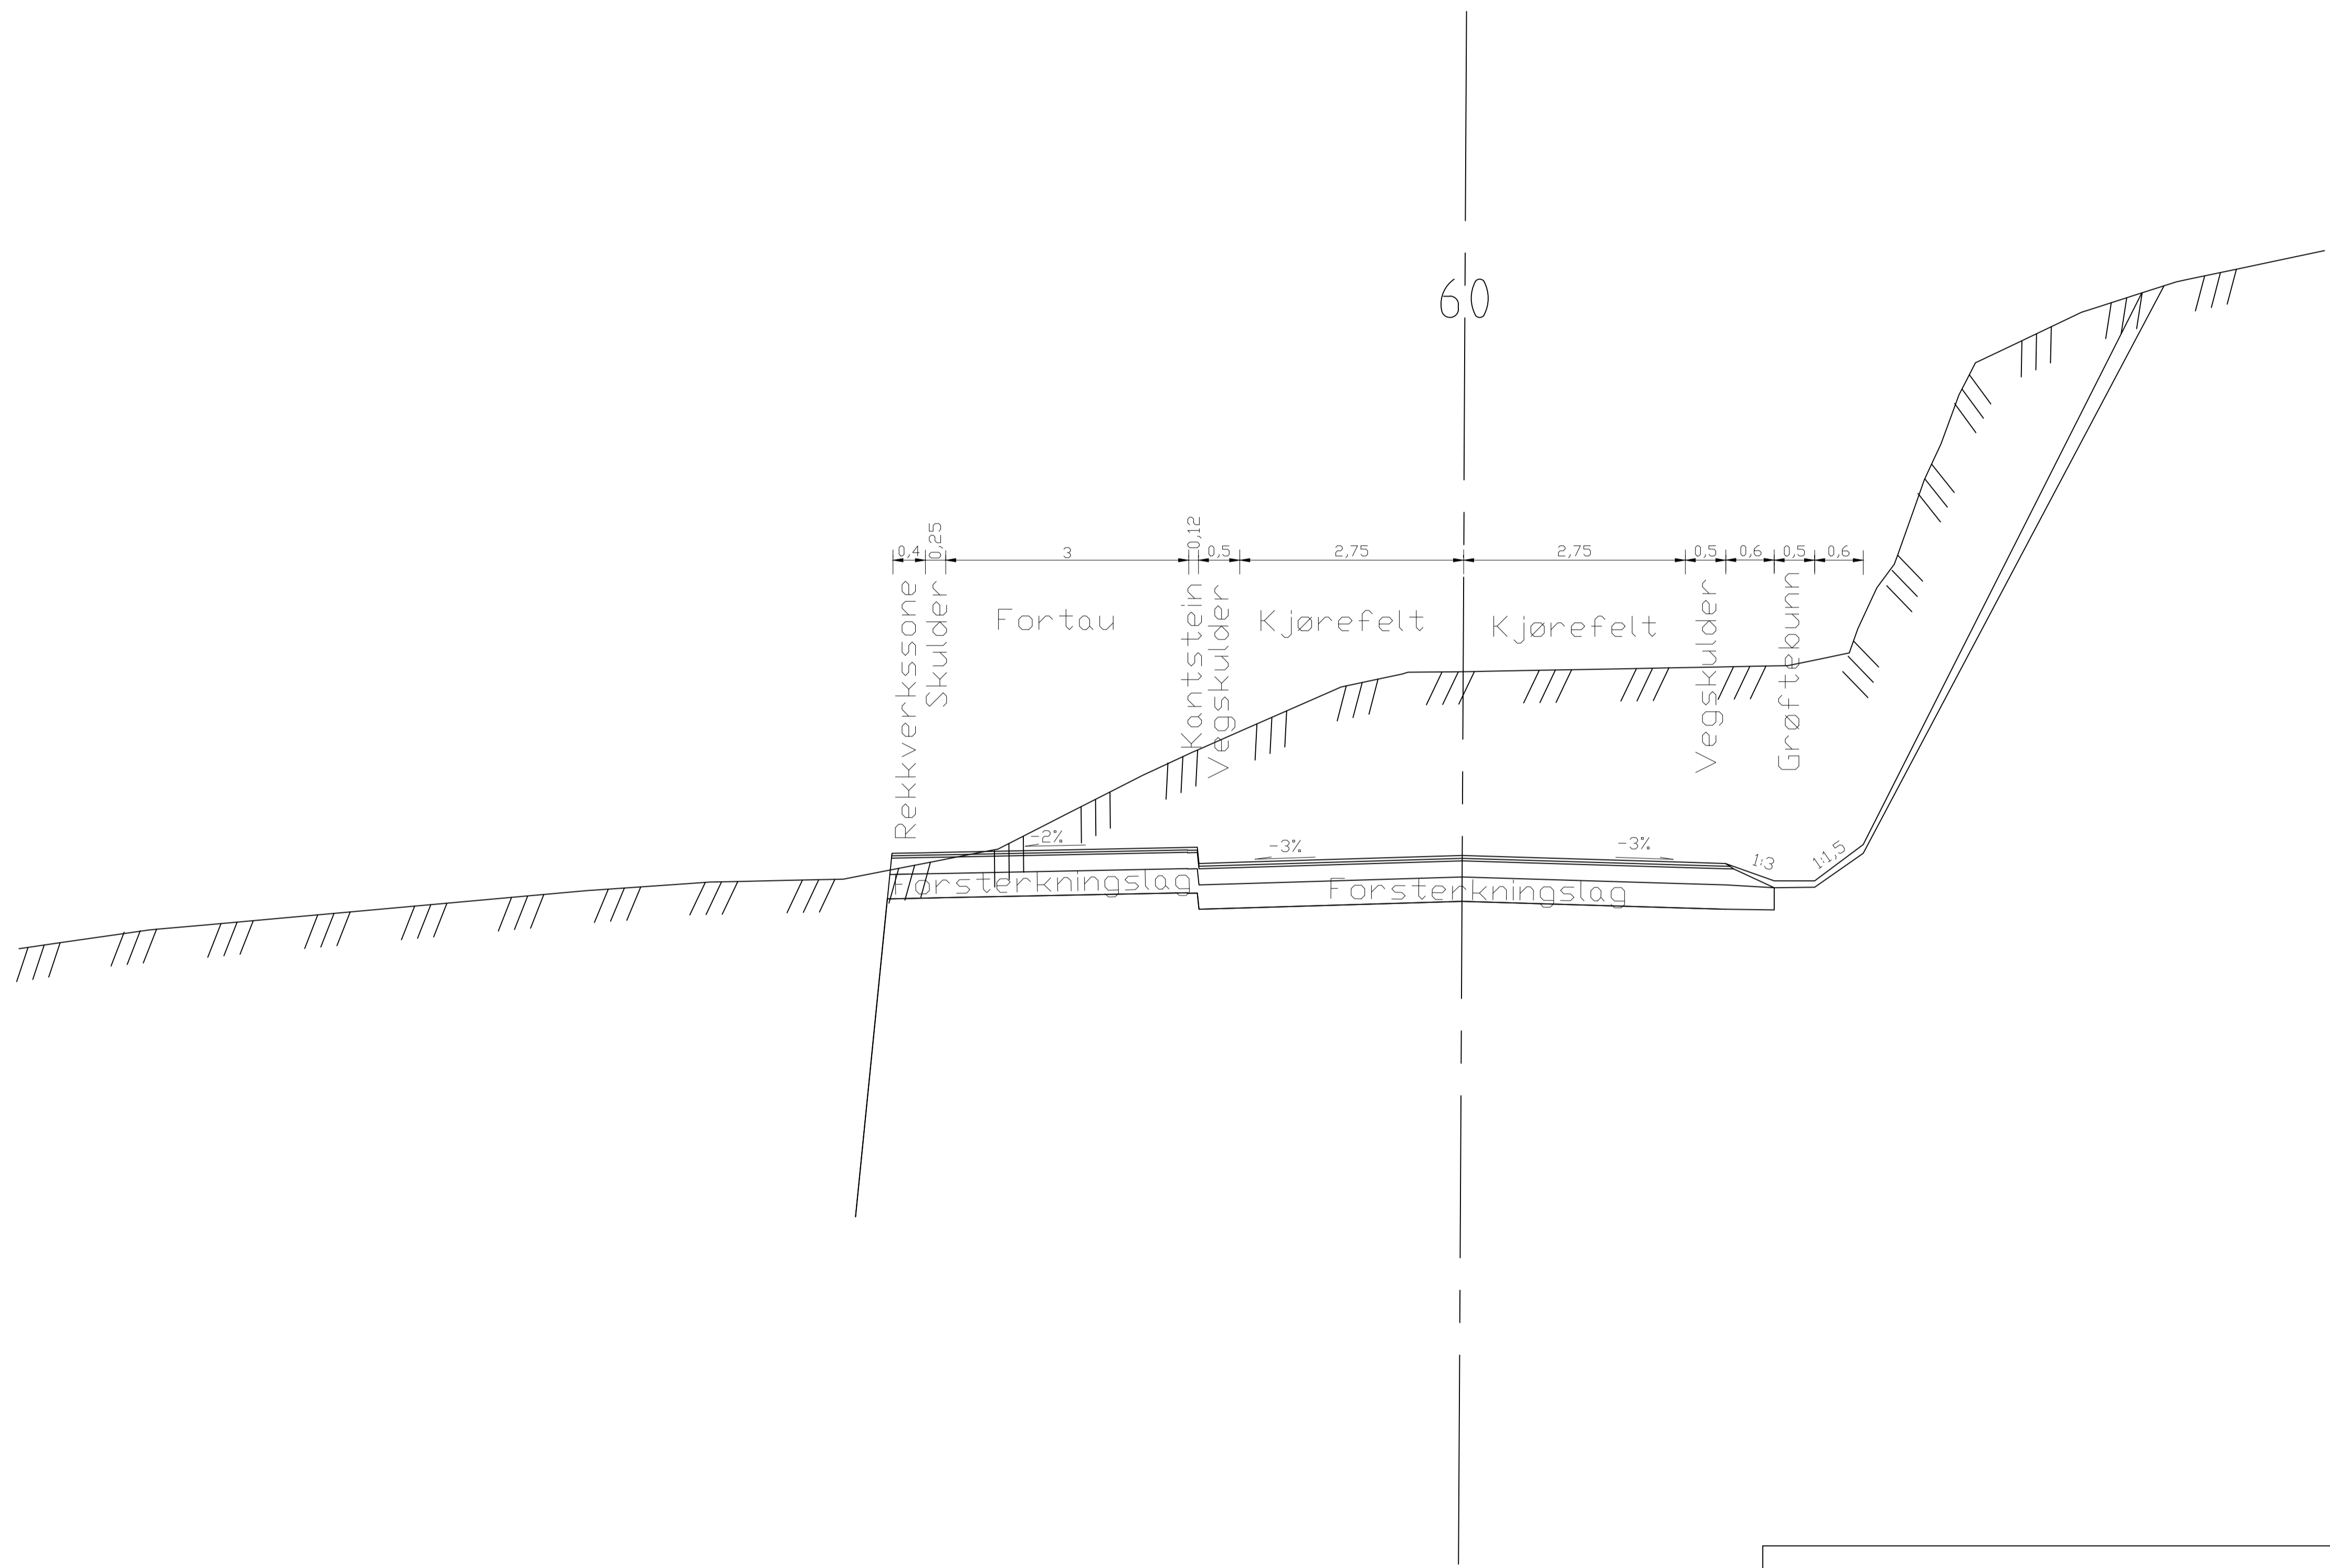

 Statens vegvesen		Tegningsdato	22.05.20		
		Bestiller	HVL		
KV.4512:GRANLIEN F-TEGNING PROFIL:60		Produsert for	REGIONVEST		
		Produsert av	HVL		
		Prosjektnummer	001		
		Prosjektfasenummer			
		Arkivreferanse			
		Målestokk FORMAT	1:500		
		Koordinatsystem	EUREF89NTM/NN2000		
Utarbeidet av	Kontrollert av	Godkjent av	Konsulentarkiv	Tegningsnummer/ revisjonsbokstav	F001