

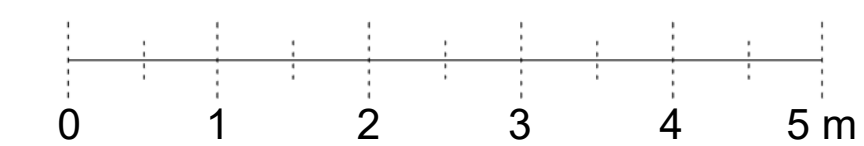


DAMSGÅRDSVEIEN

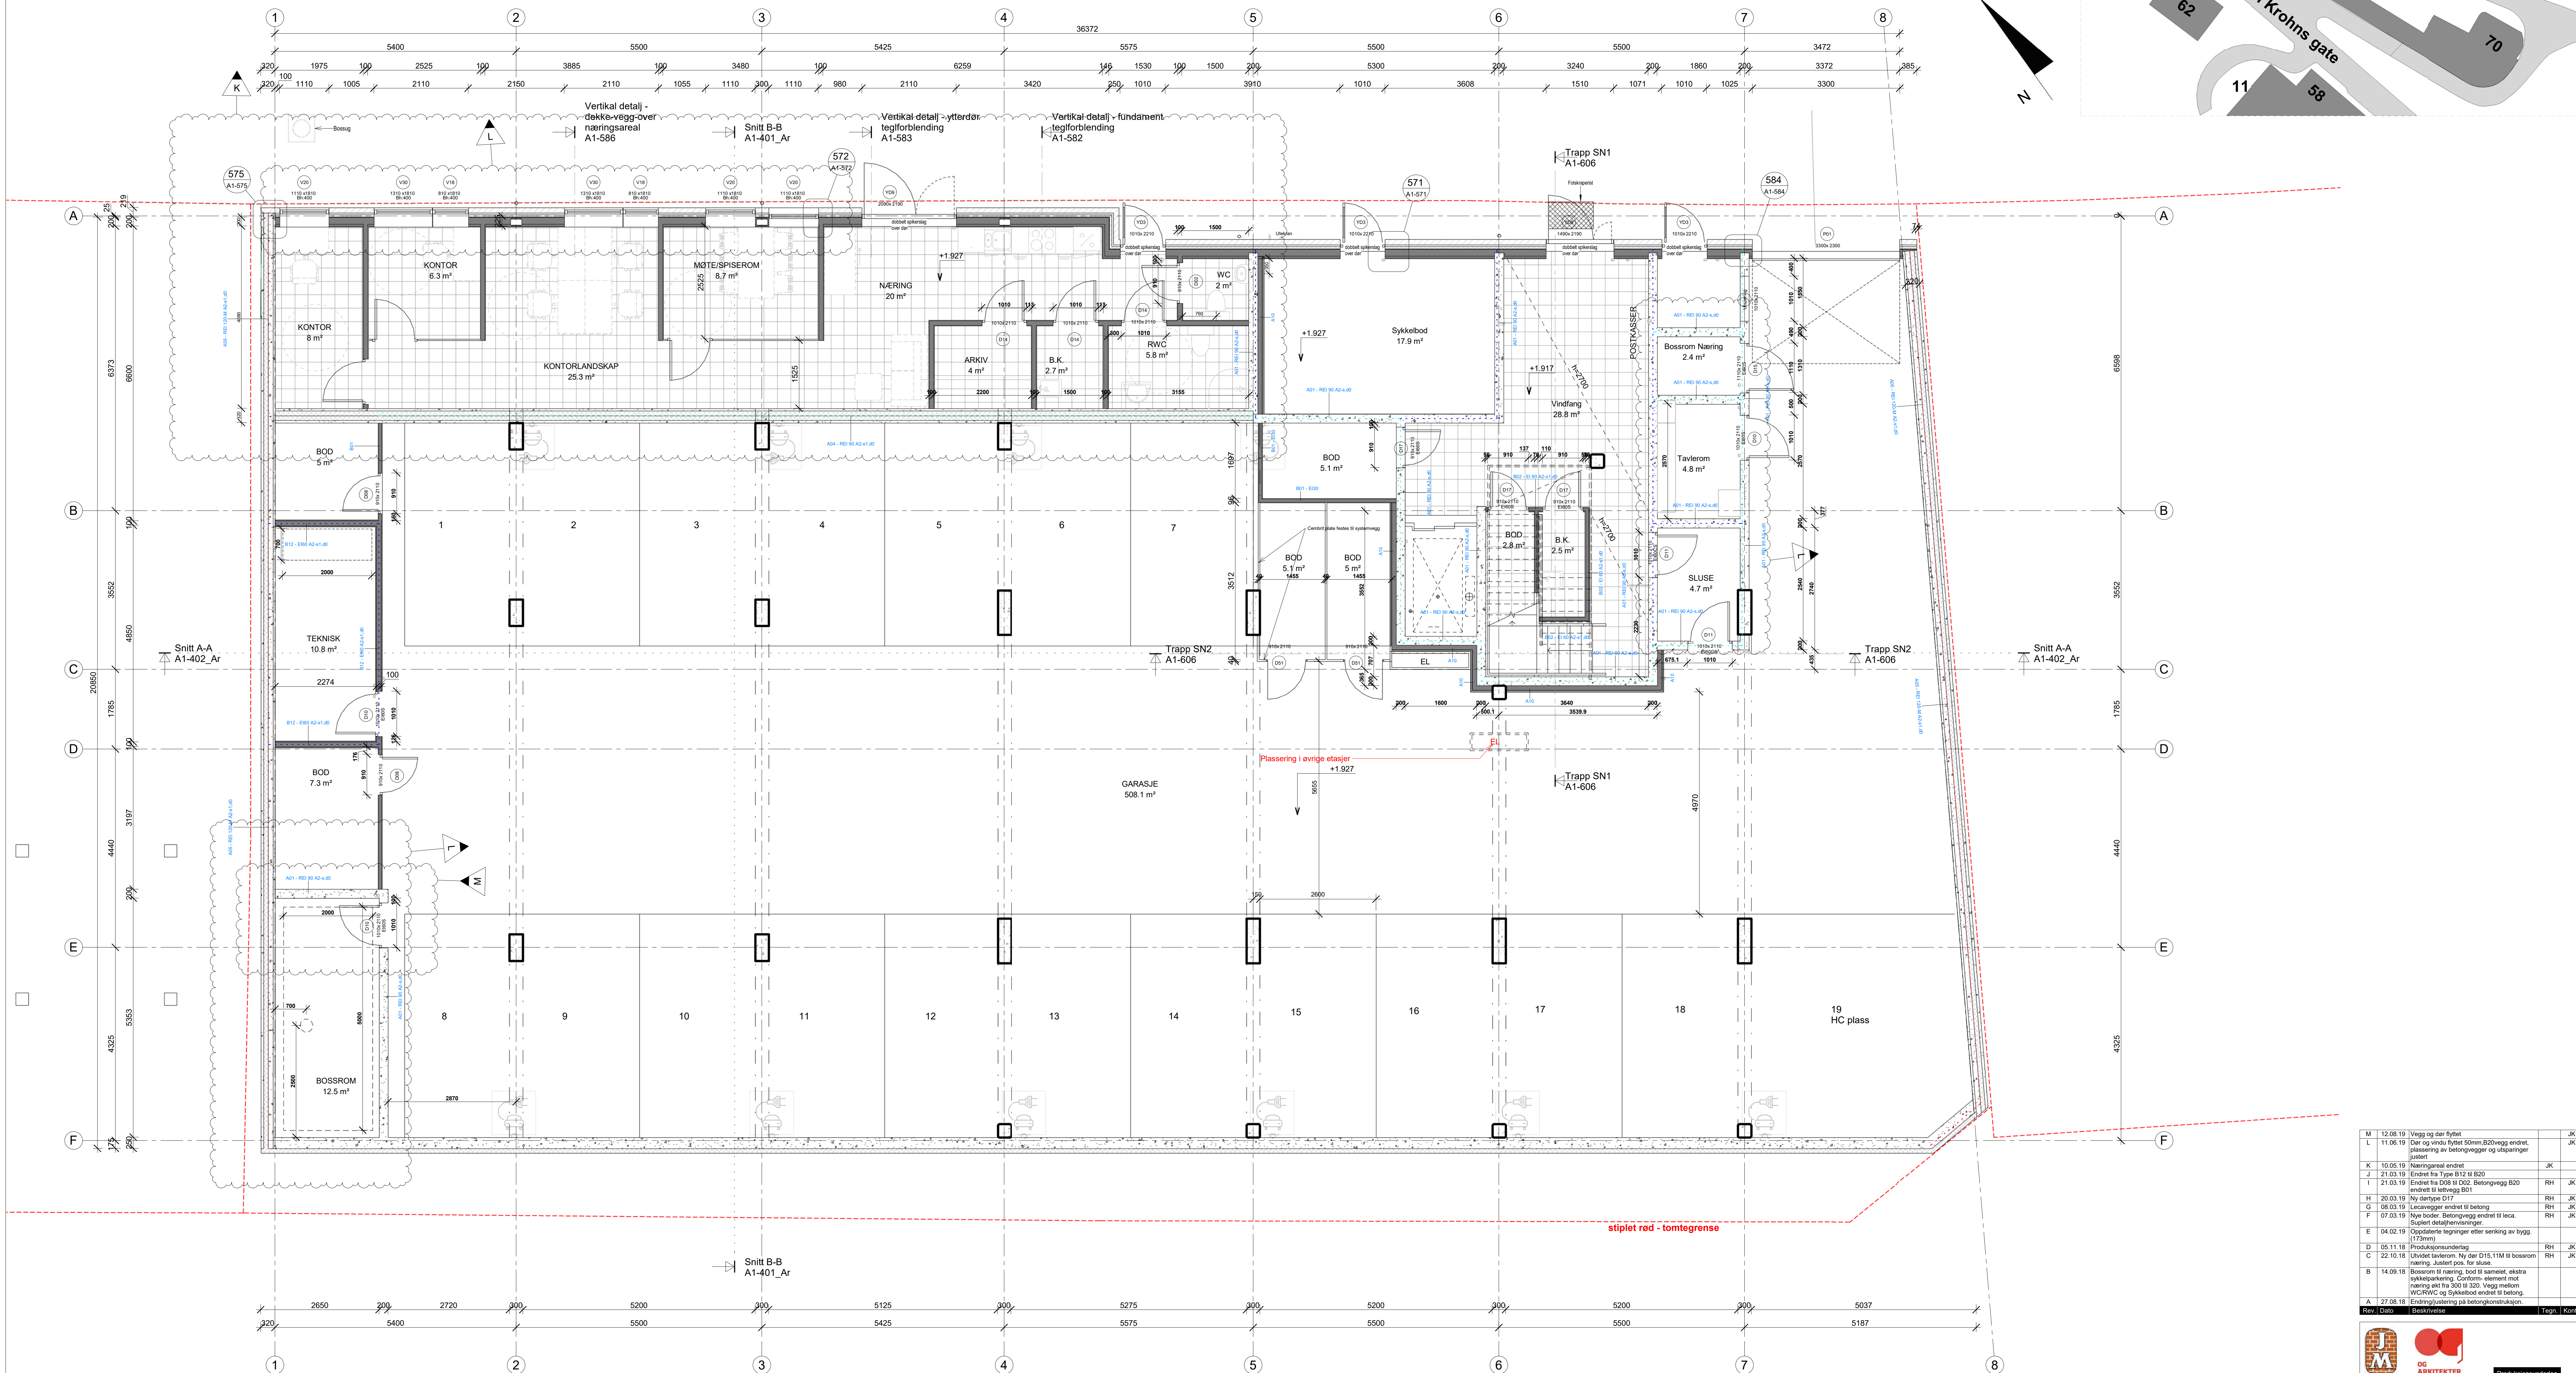

M	12.08.19	Vægg og dør bytt			JK
L	11.06.19	Dør og vindus tift 5mm.B20væggen plastering af betongvægge og uopsætter justert			
K	10.05.19	Næringareal endret			JK
I	21.03.19	Endret fra type B12 til B20			
J	11.03.19	Endret fra D06 til D02, Betongvæg B20		RH	JK
G	08.03.19	Ny dørtype D17			RH
H	03.03.19	Leadvægge endret til betong			RH
F	07.02.19	Ny boder. Betongvægge endret til l.b.a. Superdelt hængsler.			RH
E	04.02.19	Ophjælper kældere efter senking af bygg (173mm)			
D	05.11.18	Produktionsunderlag			
C	22.10.18	Udviklet tavlen, Byg DT15 H1 i bosseom indlagt på beton		RH	JK
B	14.09.18	Bosseom til ramning, bød til samet, ekstra sykkelkøling. Concreto -element mot nærings areal 300 m² til skule. Vægg mellem WGRV og Sykkelped endret til betong.			
A	27.08.18	Byggetavlen udbygget med betongkonstruktion			
Bev.		Beholdninger:			Tænk

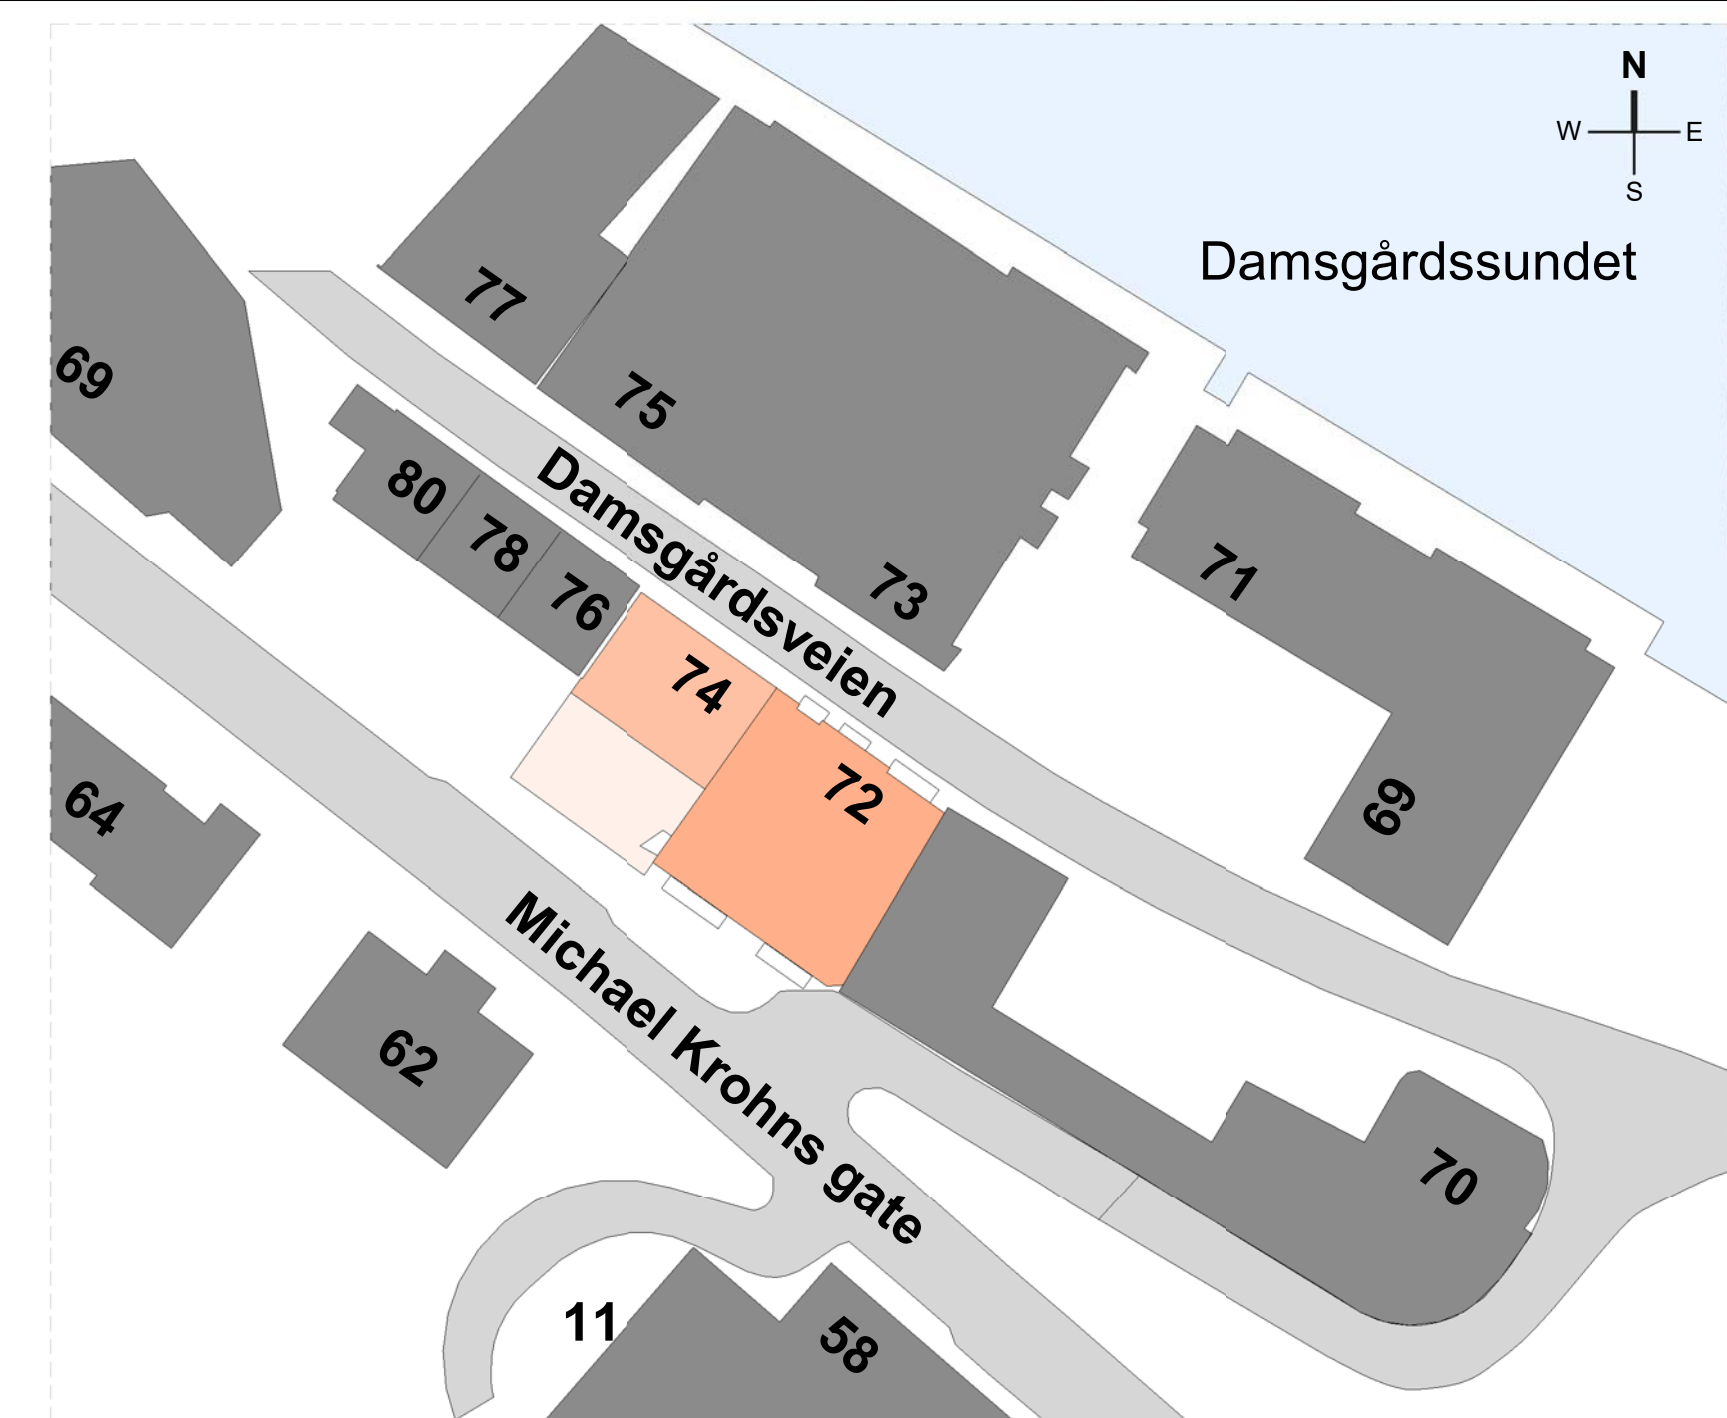


Gnr./Bnr. 158/78-80	Tiltakshaver JM Norge
Prosjektnavn Damsgårdsveien 72-74	

Tegningsnavn
Plan 1. etasje

Målestokk	Org.form.	Prosj.nr.	Dato	Tegnet av	Kontrollert
1:50	A0	160500	30.10.18	RH	JK
Filnavn	Tegningsnr.				Revisjon
16050-A1-Modell	A1-101 Ar				M

Tlf: 55 30 06 00 Fax: 55 30 06 01 Epost: post@ogarkitekter.no Web:

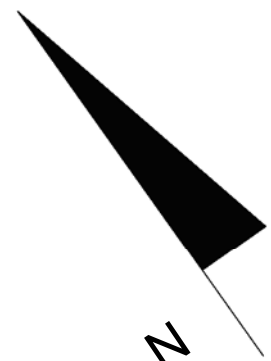




Orst. Øst
158/78-80



Trondheim
JM Norge

Produktskrivingsblad

Prosjektnavn
Damsgårdsveien 72-74

Tegningsnavn
Plan 2. etasje

Målestokk	Arkitektblad	Prosjekt	Dato	Tegnet av	Kontrollert
1:50	AD	100500	16.08.18	RSH	JK
Følgende	Tegningsnr.				
100500-A1-Moeller	A1-102_Ar				

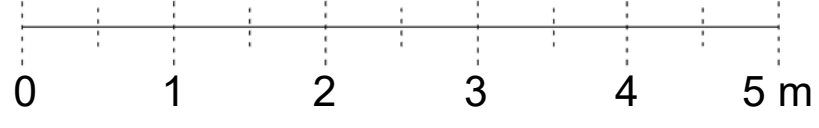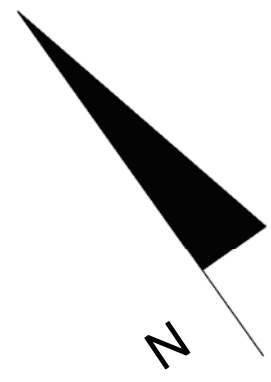




Produktskrivingsbilde




Gnr./Bnr.
158/78-80

Trakthavn
JM Norge




Prosjektnavn
Damsgårdsveien 72-74



Tegningsnavn
Plan 3. etasje

Målestokk	Arkitektserie	Prosjekt	Dato	Tegnet av	Kontrollert
1:50	AD	100500	16.08.18	RSH	JK
Fileravn	Tegningsnr.				
100500-A1-Moedell	A1-103_Ar				k

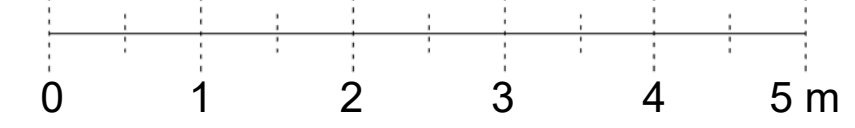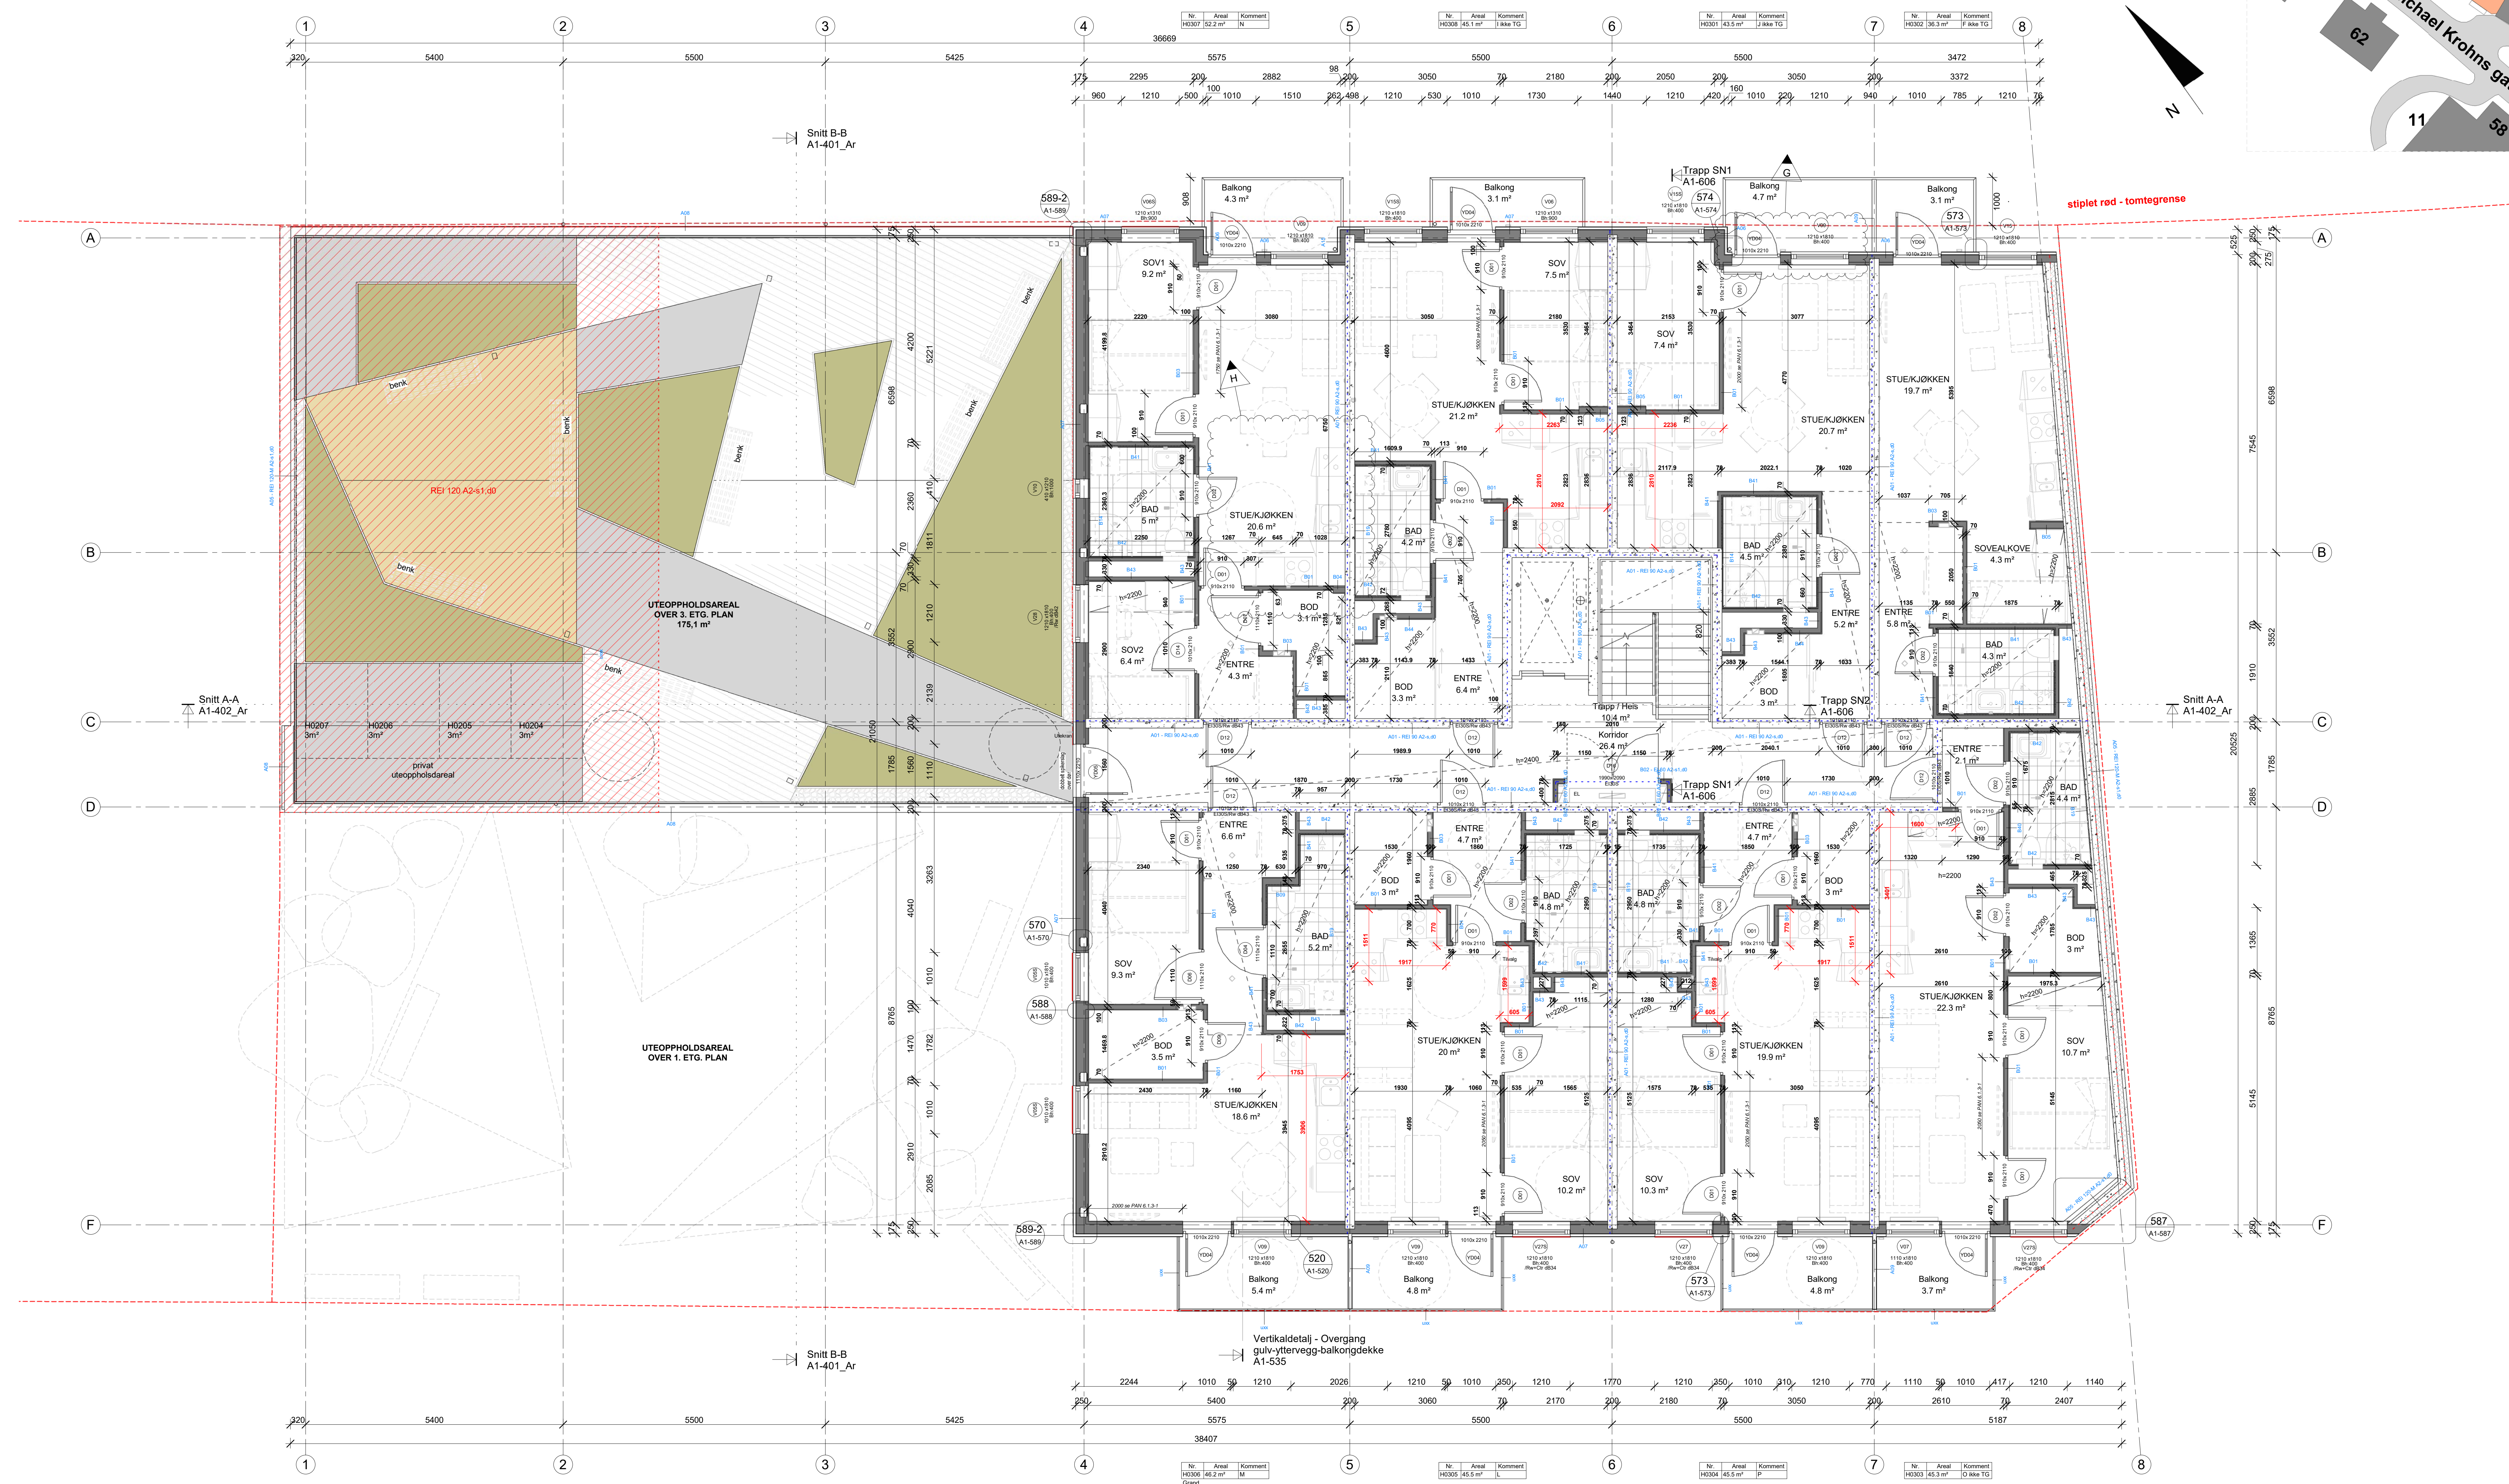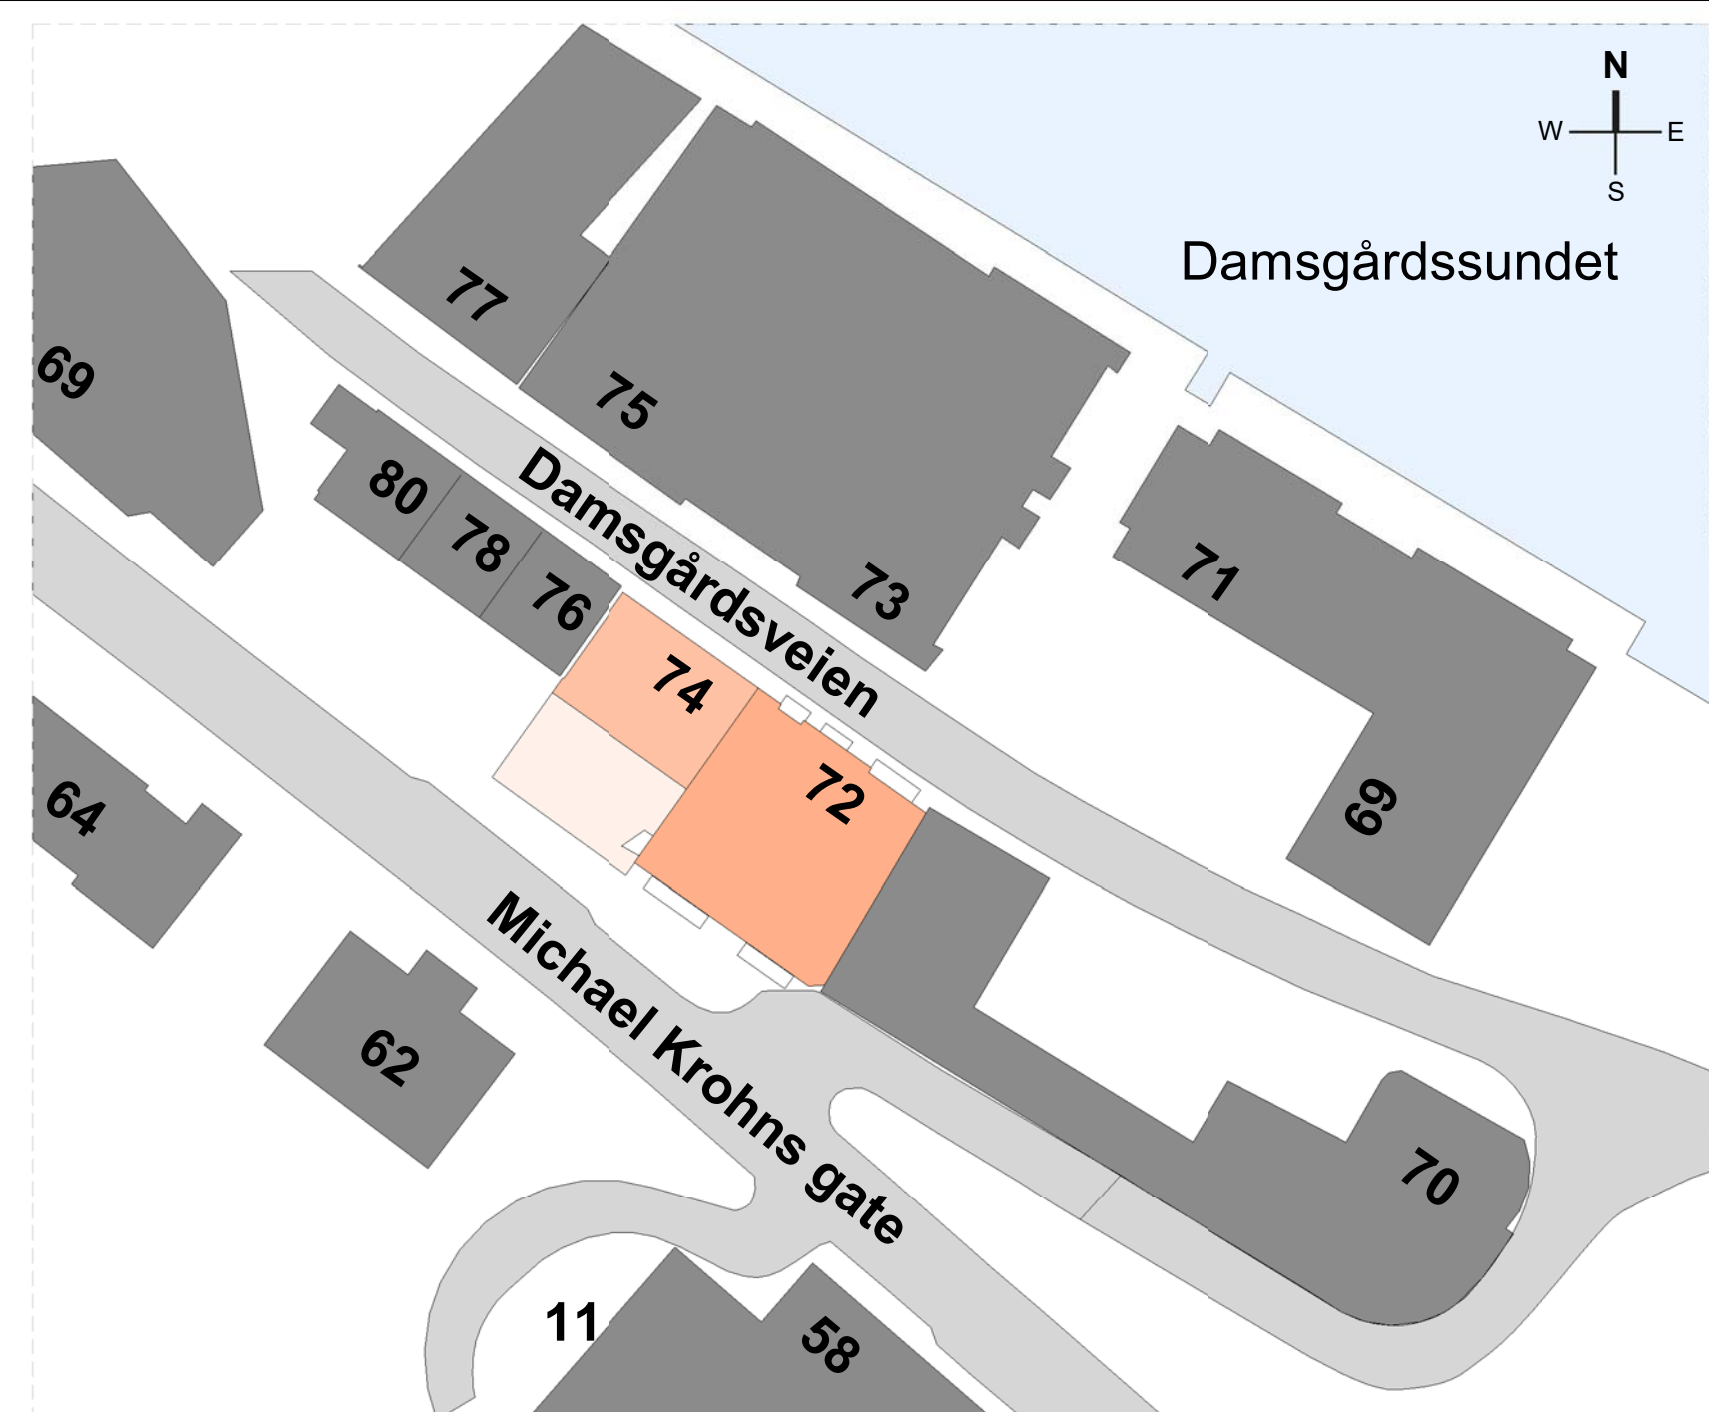

H	08.06.19	Kjøkken endret		JK
G	11.06.19	Dør og vindu flyttet 50mm,600watt endret, planering av betonggulv og utslippsrør justert		JK
F	21.07.19	Endret fra D01 til D02	RØI	JK
E	03.08.19	Påført himlingshylder og detaljhensvisninger	RØI	JK
D	04.02.20	Oggløstete tegninger etter senking av bygg (17mm)		
C	05.11.20	Produksjonsunderlag	RØI	JK
B	17.09.20	Utvendt EI-masse	RØI	
A	27.08.20	I de fleste leiligheter er det forestått endringer på kjøkken og inngangsparti.		

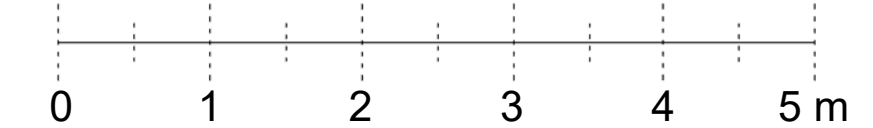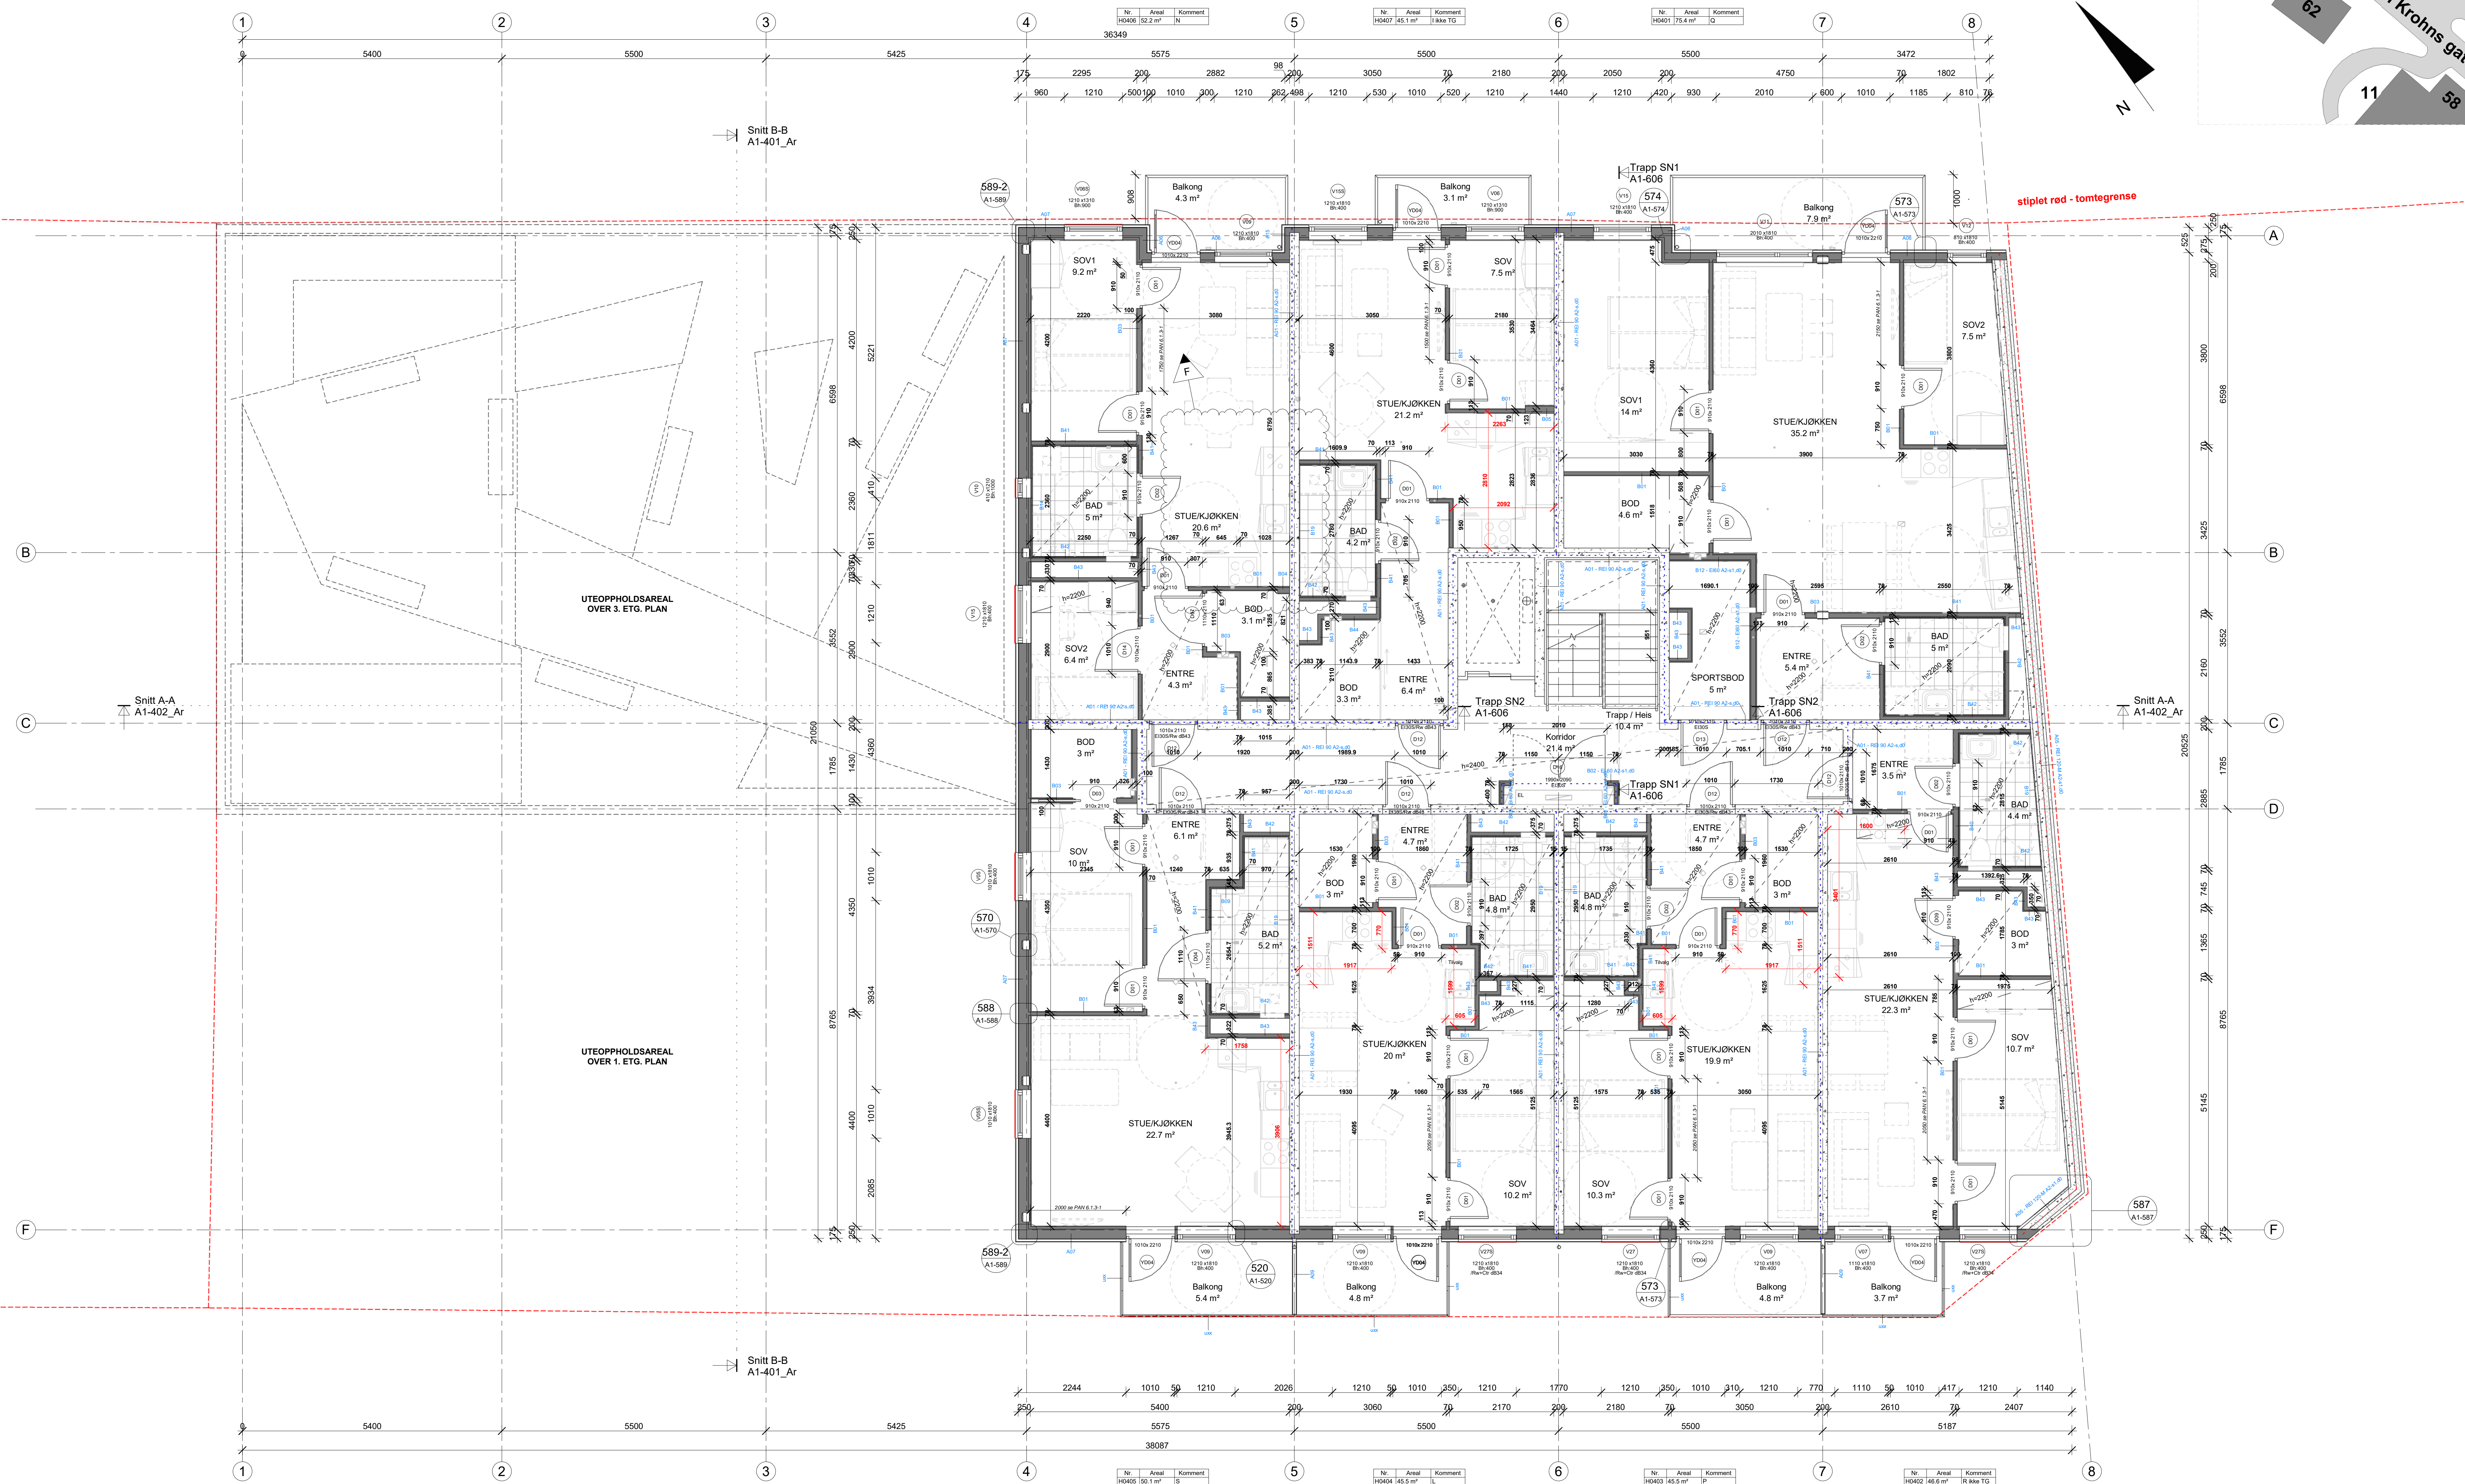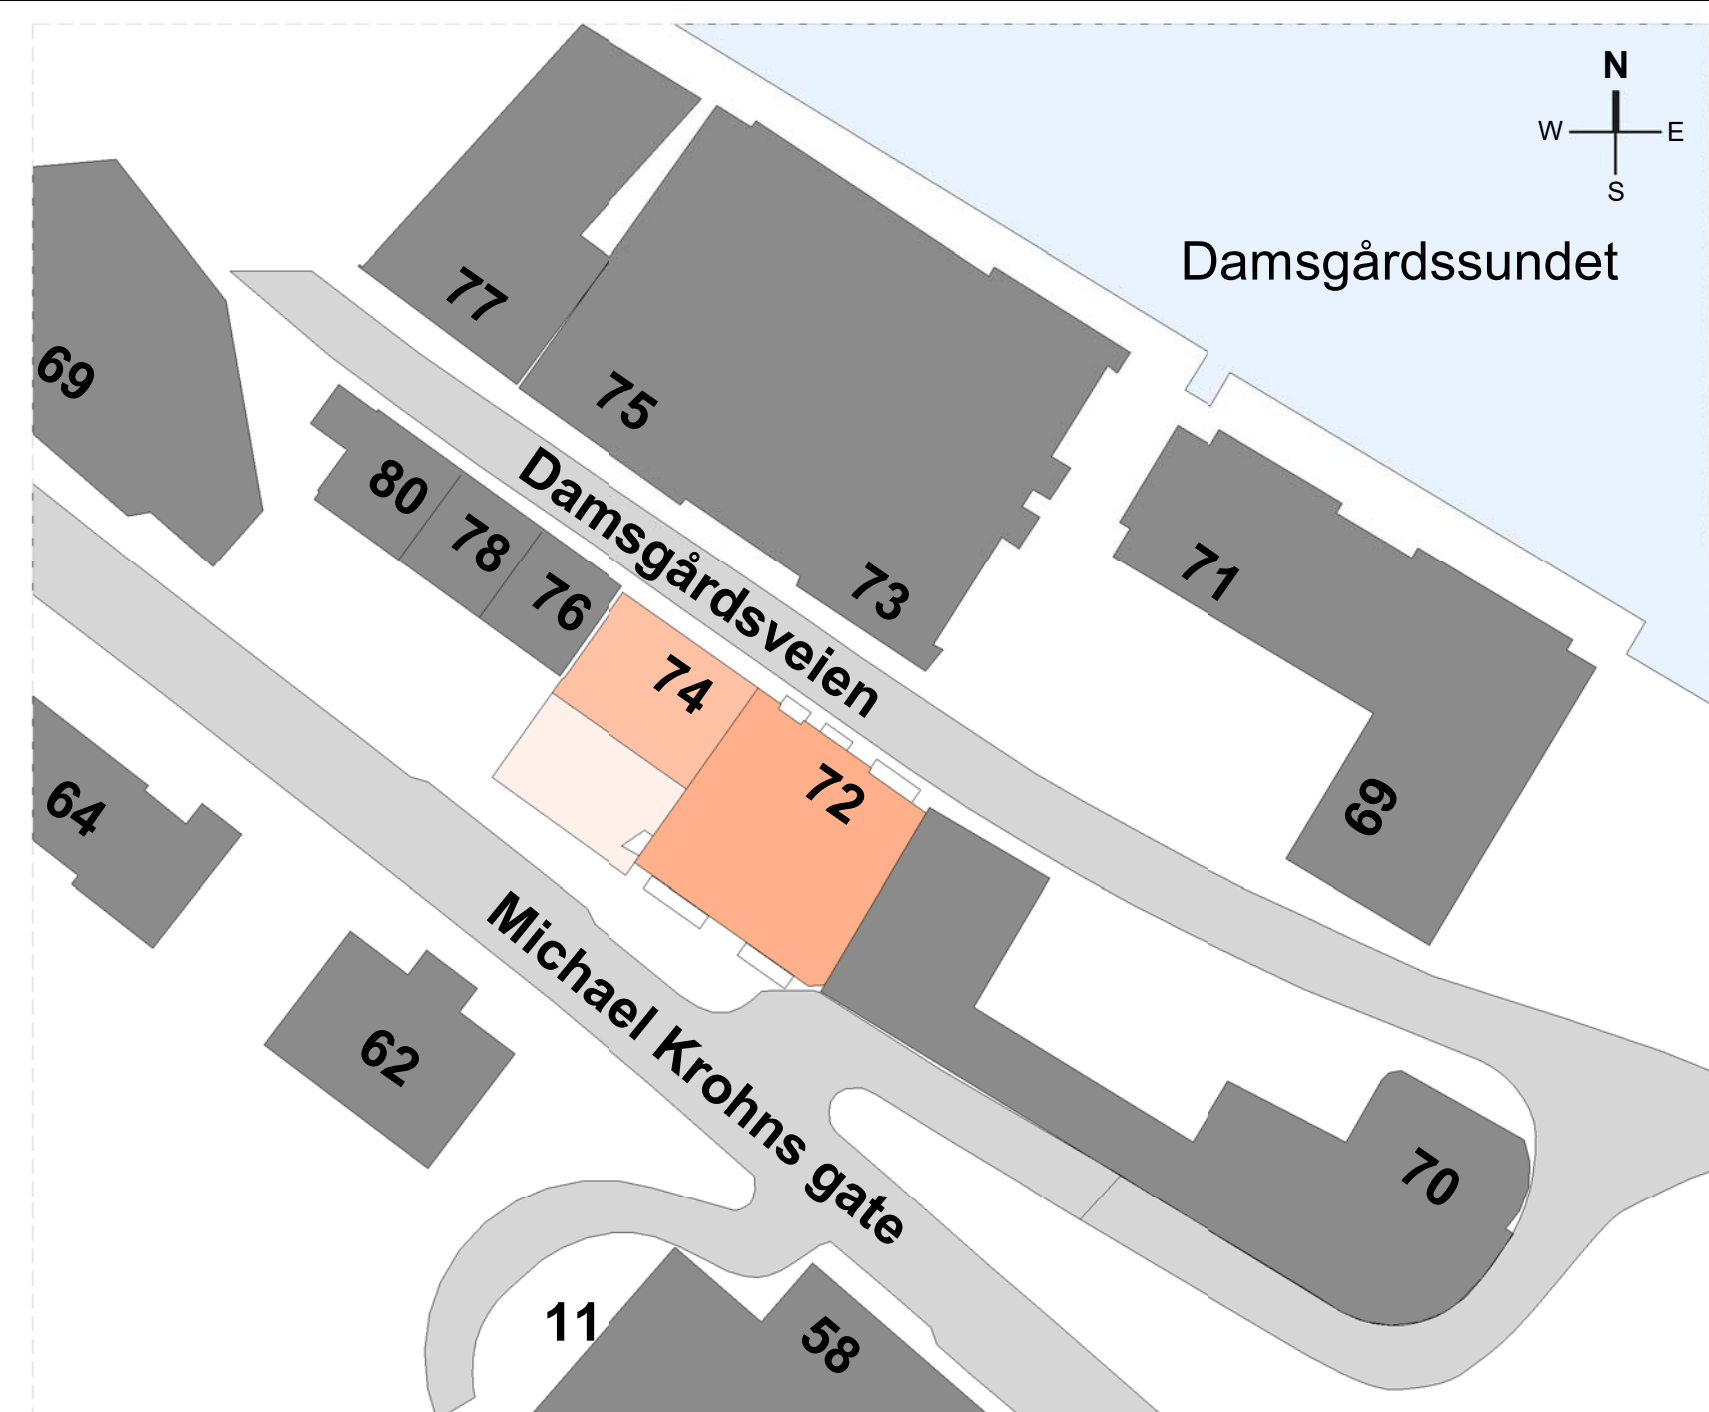

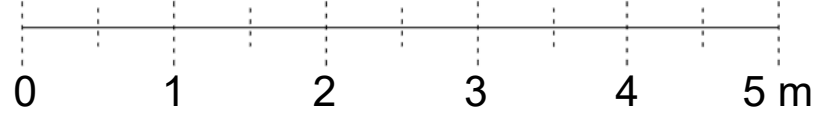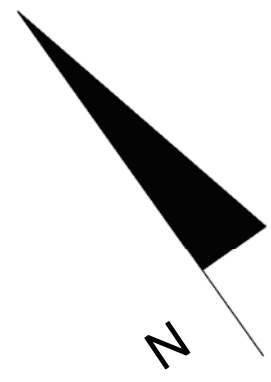




Oslo Blev 158/78-90

Tittelarkivet JM Norge

Prosjektnummer

Prosjektnavn


Damsgårdsveien 72-74

Tegningsnavn

Plan 6. etasje

Målestokk	Arkitektstadium	Prosj nr.	Dato	Tegnet av	Kontrollert av
1:50	A4	105050	16.06.18	RH	JK
Finans		Tegnet av			
105050-A1-Modellet		A1-106_Ar			

Tel: 02 32 36 00 Fax: 02 32 36 04 E-post: prosjekt@jmkenter.no Web: www.jmkenter.no

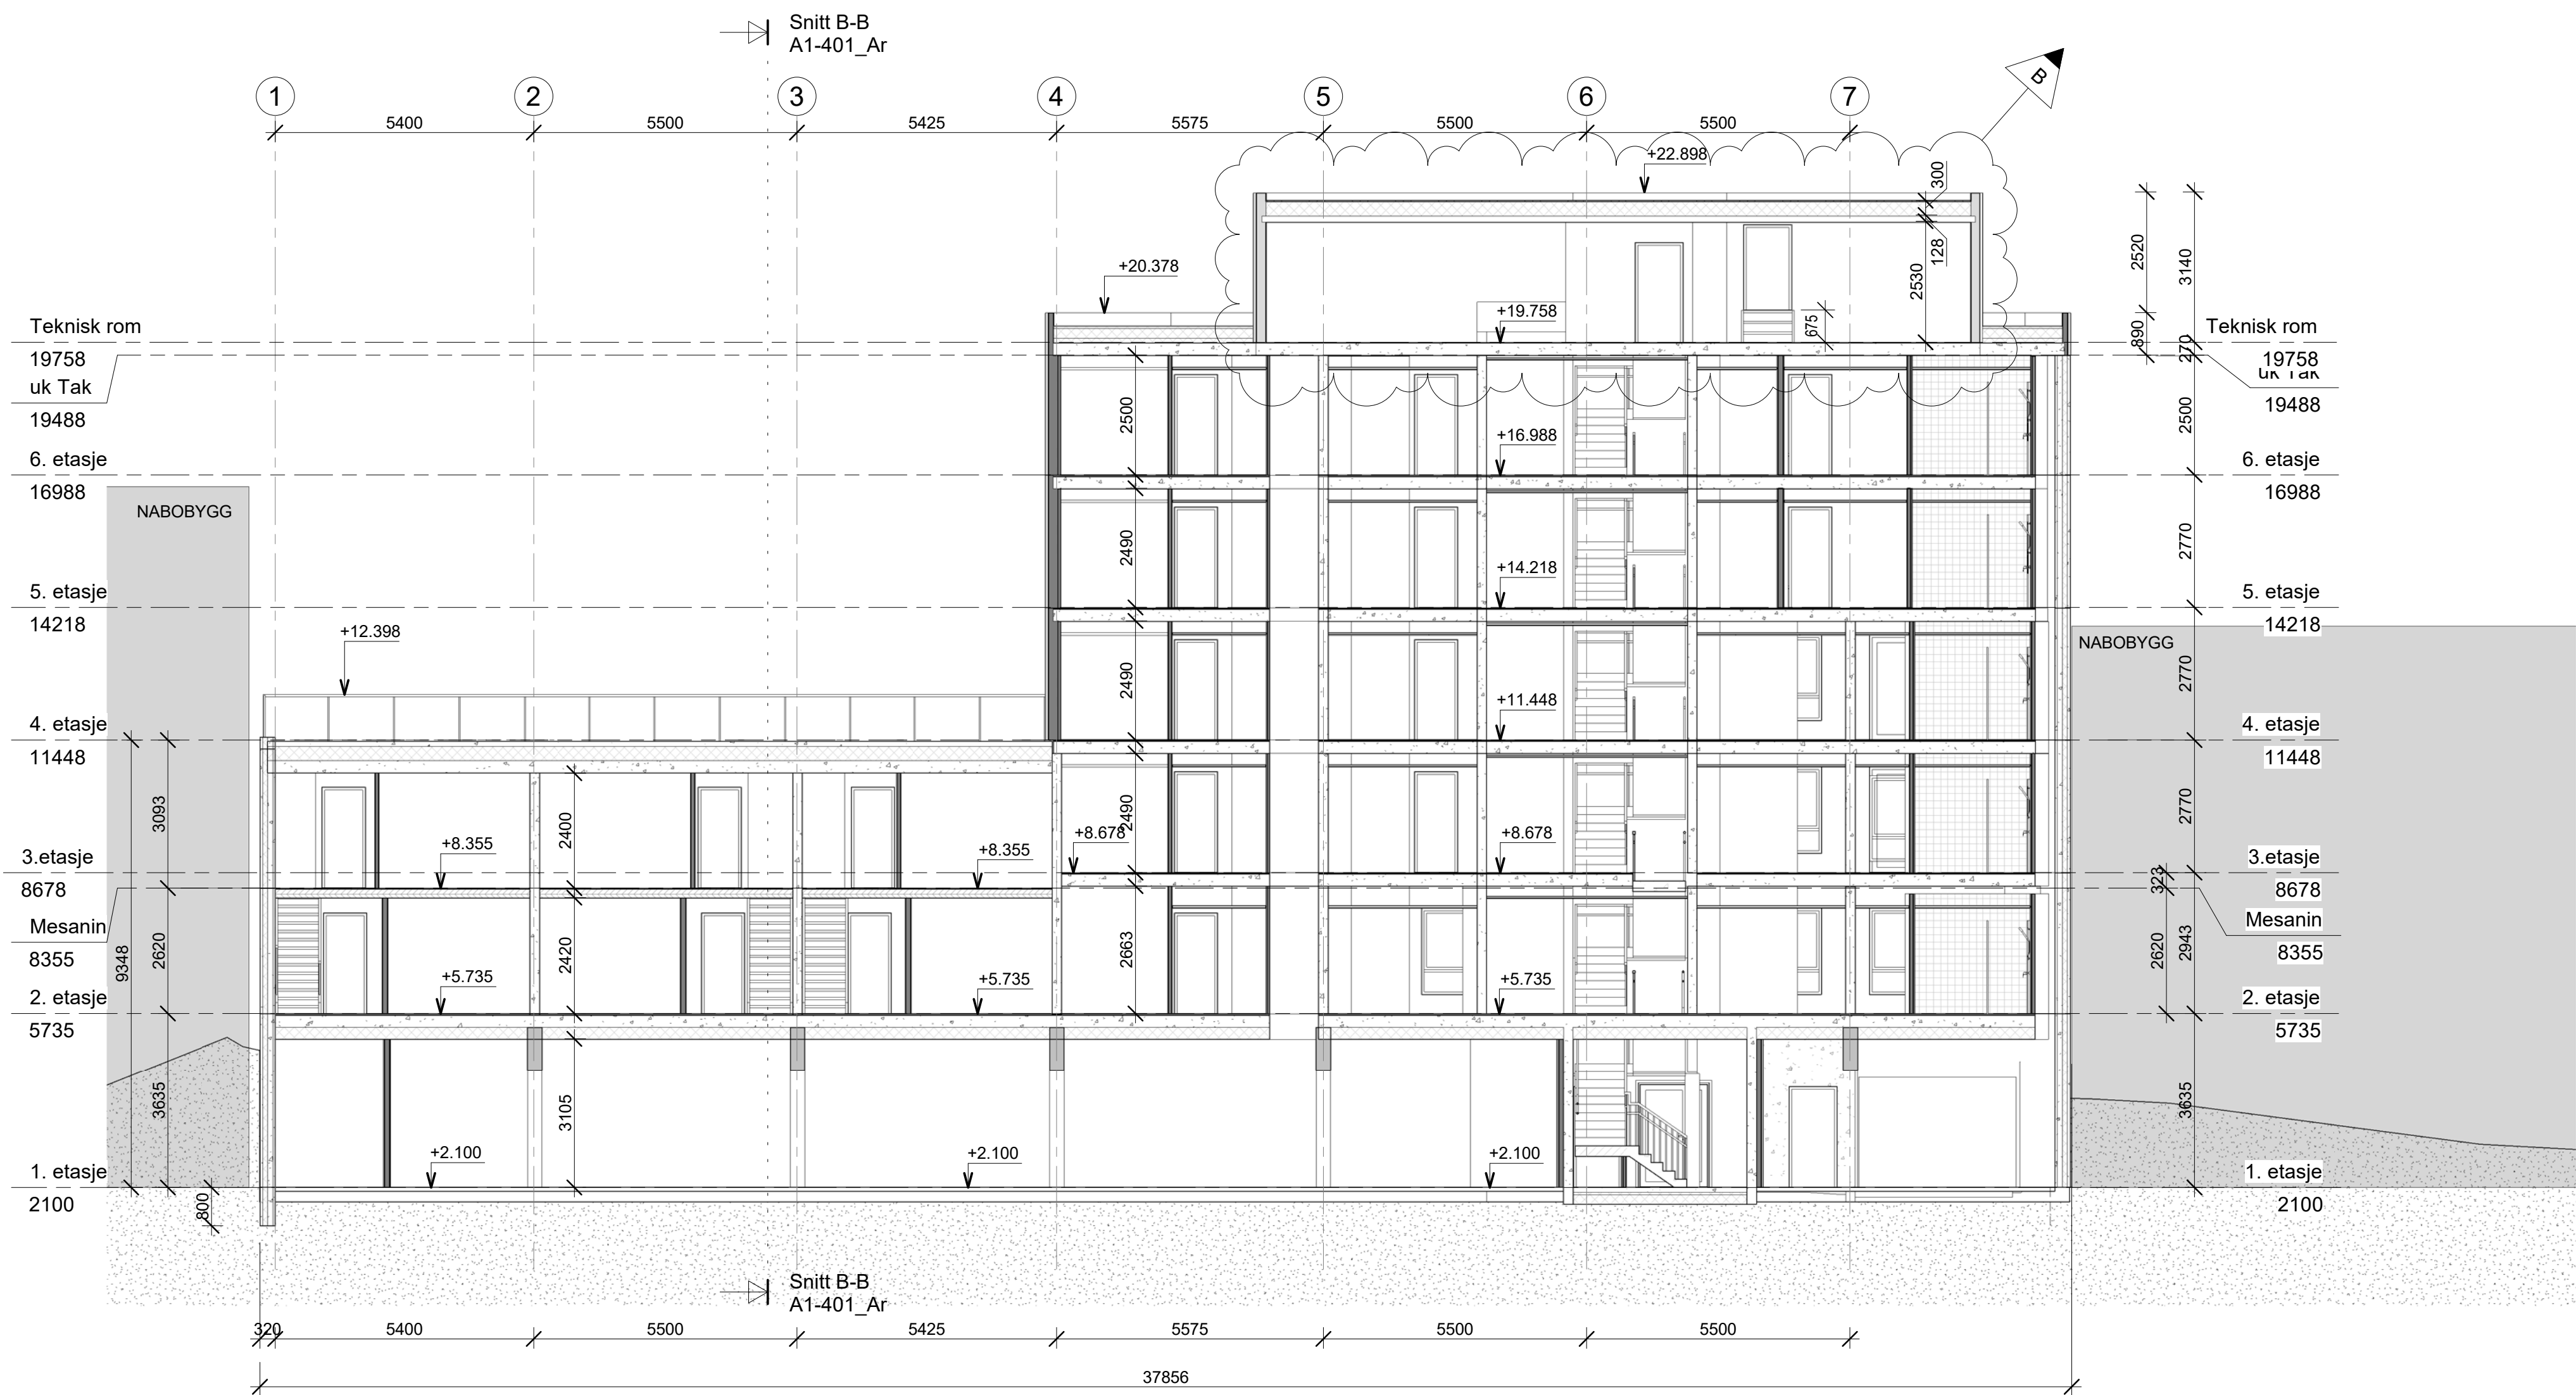

B	16.11.18	Endret utforming/uttrekning av trapp. Fjernet isolasjon/påslap på gulv. Økt tykkelse på yttervegger, og isolasjon på tak-teknisk rom.		
A	05.11.18	Produksjonsunderlag	RH	JK
Rev.	Dato	Beskrivelse	Tegn.	Kontr.

		Produksjonsunderlag			
Gnr./Bnr. 158/78-80		Tiltakshaver JM Norge			
Prosjektnavn Damsgårdsveien 72-74					
Tegningsnavn Snitt A-A					
Målestokk	Arkstørrelse	Prosj.nr.	Dato	Tegnet av	Kontr.
1 : 100	A2	160500	20.08.18	JK	JK
Filnavn		Tegningsnr.		Rev.	
16050-A1-Modell		A1-402_Ar		B	