

TEGNFORKLARING

Eksisterende

- Eksisterende eiendomsgranse
- Gjerde
- Eksisterende mur
- Rekkverk
- Eksisterende bygninger

Prosjektert



- Kantstein vis 18cm
- Kantstein vis 13cm
- Kantstein vis 2cm
- Kantstein vis 13-18cm

- Fortau
- Leskur
- Ledelinjer
- Nytt vegdekke

MERKNADER

- Eksisterende avkjøring stenges/justeres.
- Nytt leskur.
- Taktile heller med nedsenk.
- Rekkverk fjernes/justeres.
- Taktile heller for busslomme.

Revisjon	Revisjonen gjeld	Utb. Kontr.	Godkjend. Rev. dato
Vestland fylkeskommune		Teikningsdato Bestiller Produsert for Produsert av Prosjektnummer Prosjektfasenummer Arkivreferanse Målestokk A1-format	
Teikningstype, Plan		Koordinatystem NTMS/NN2000	
Utarbeid av	Kontrollert av	Godkjend av	Konsulentarkiv
		Teikningsnummer revisjonsbokstav	
		C001	

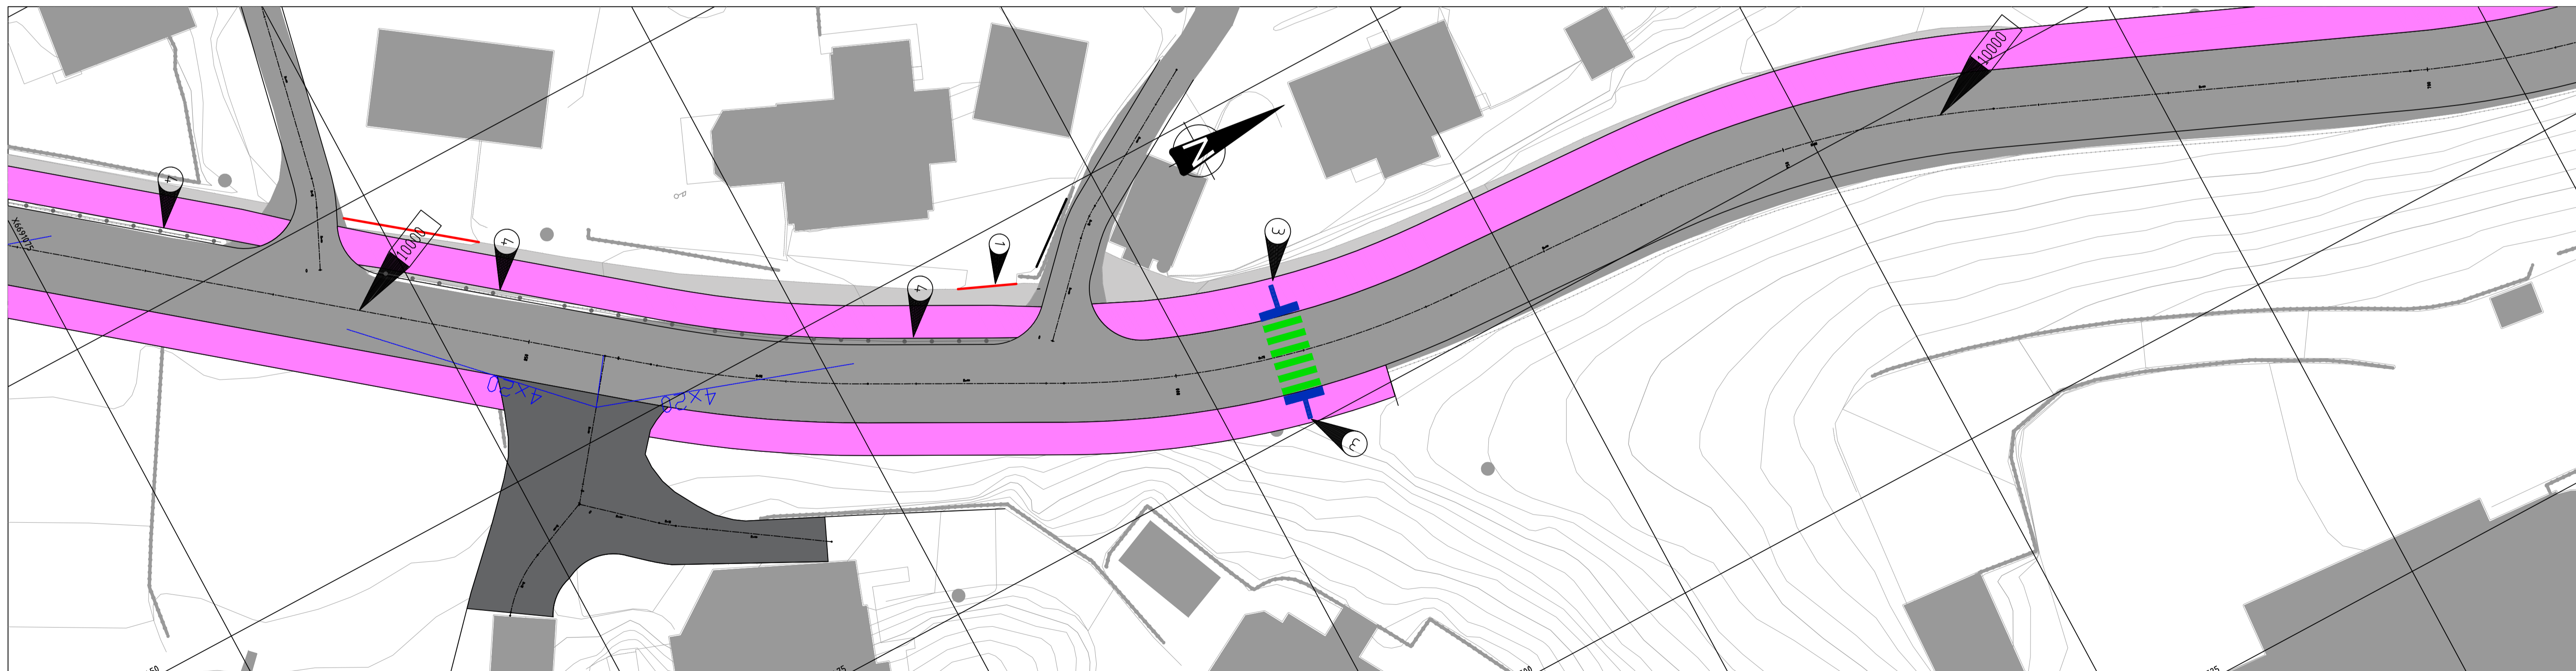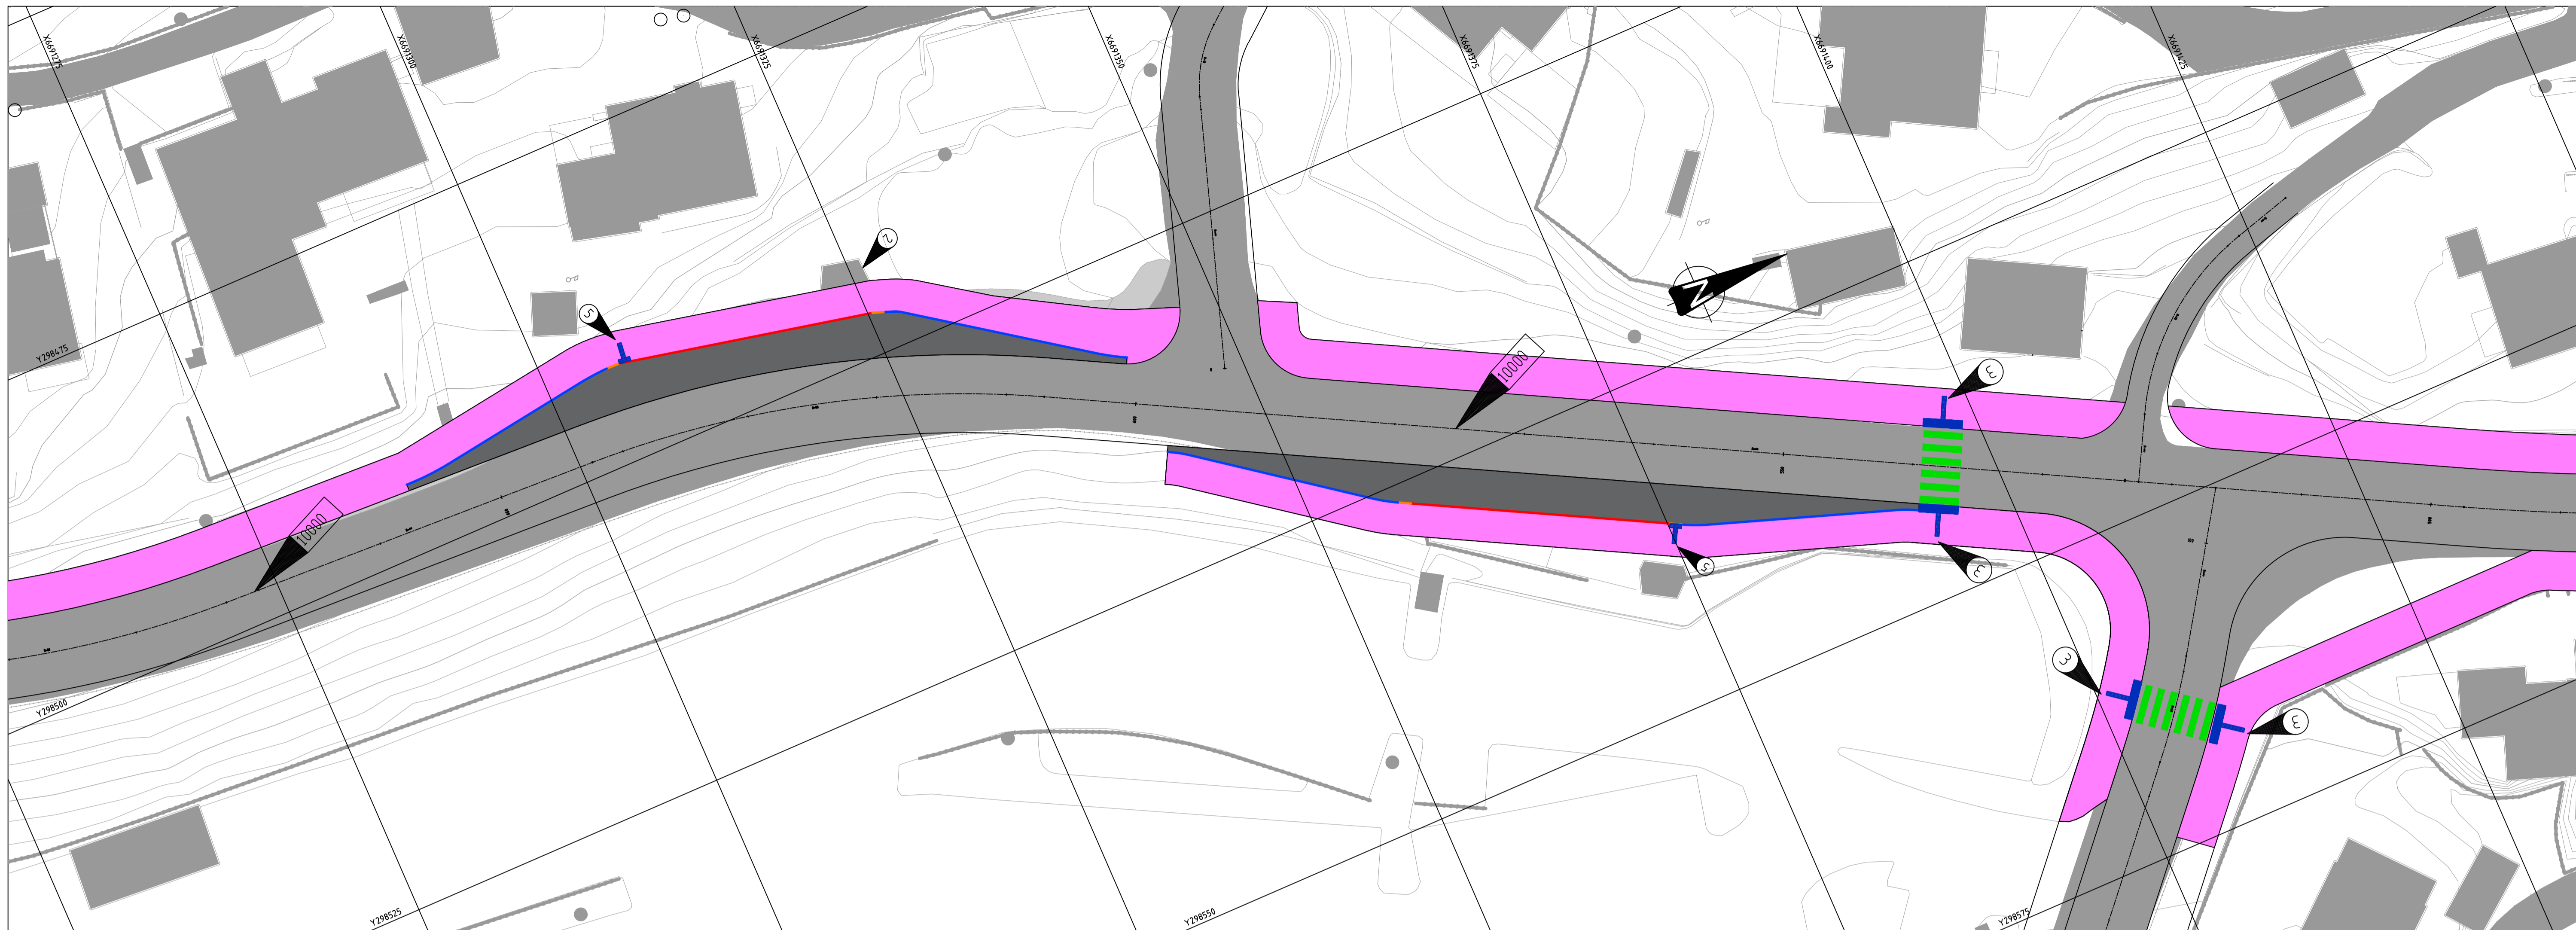

TEGNFORKLARING

Eksisterende

- Eksisterende eiendomsgrænse
- Gjærde
- Eksisterende mur
- Rekkverk
- Eksisterende bygninger

Prosjektert



- Kantstein vis 18cm
- Kantstein vis 13cm
- Kantstein vis 2cm
- Kantstein vis 13-18cm

- Fortau
- Leskur
- Ledelinjer
- Nytt vegdekke

MERKNADER

- Eksisterende avkjøring stenges/justeres.
- Nytt leskur.
- Taktile heller med nedsenk.
- Rekkverk fjernes/justeres.
- Taktile heller for busslomme.

Revisjon	Revisjonen gjeld	Utb. Kontr.	Godkjend. Rev. dato
Vestland fylkeskommune		Teikningsdato Bestiller Produert for Produert av Prosjektnummer Prosjektfasenummer Arkivreferanse Målestokk A1-format	
Teikningstype, Plan		Koordinatystem NTM5/NN2000	
Utarbeid av	Kontrollert av	Godkjend av	Konsulentarkiv
		Teikningsnummer / C002	

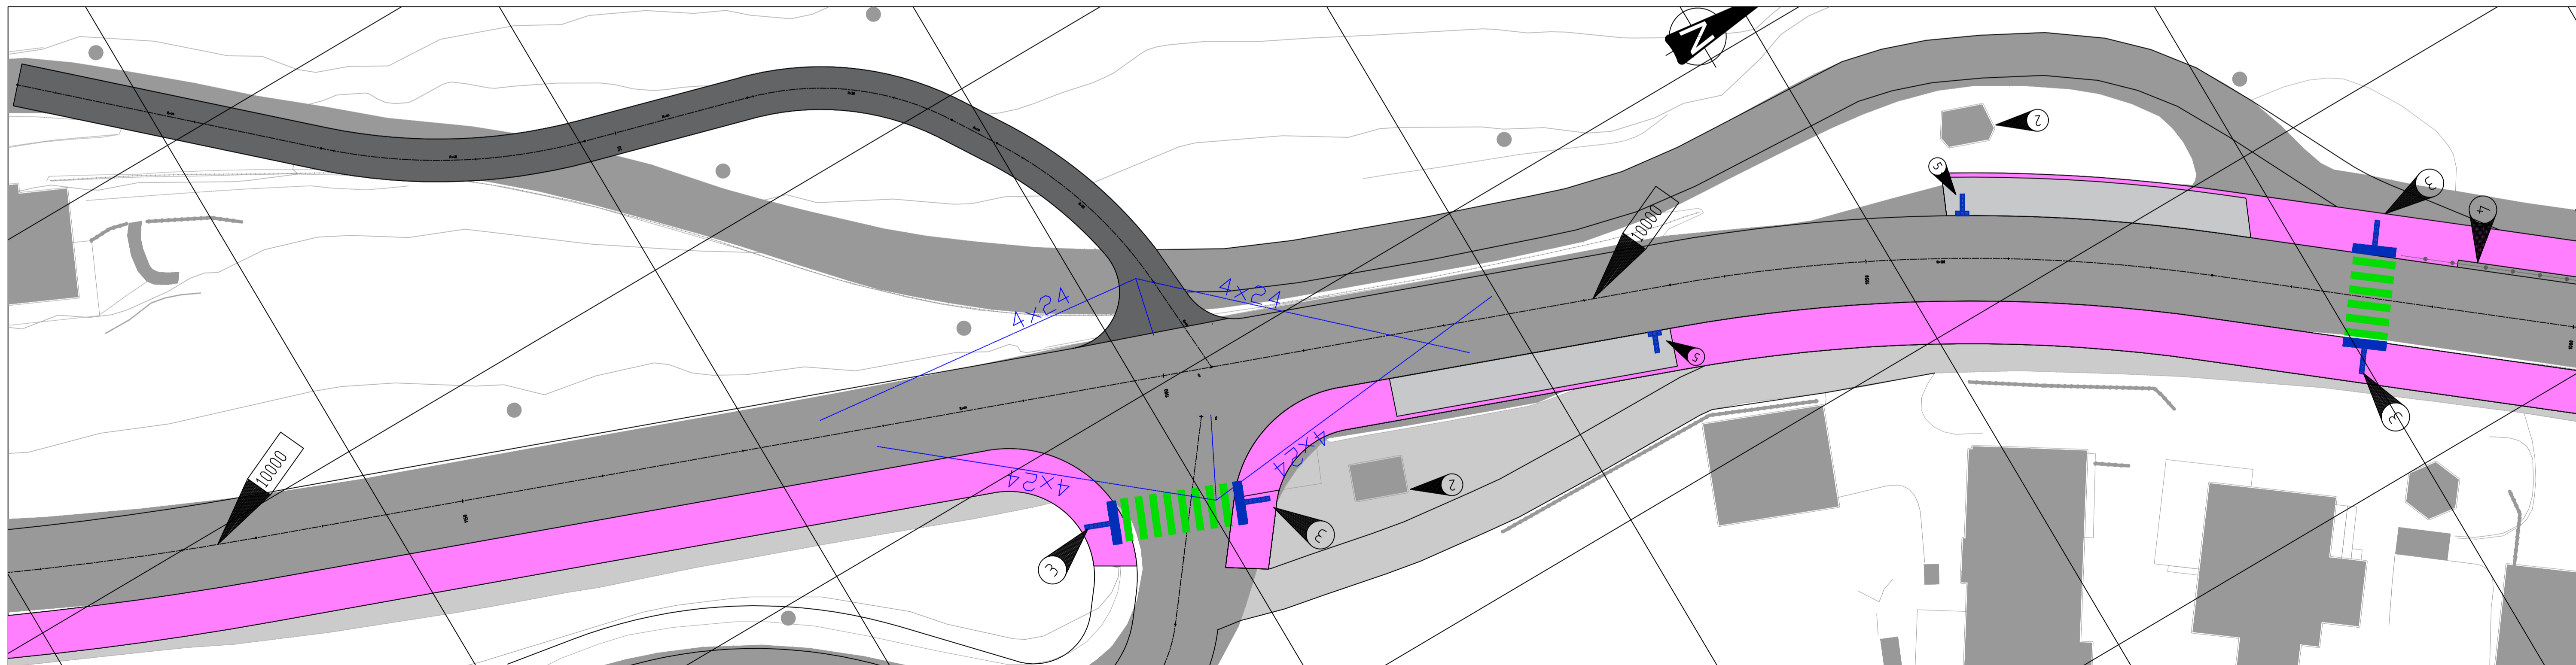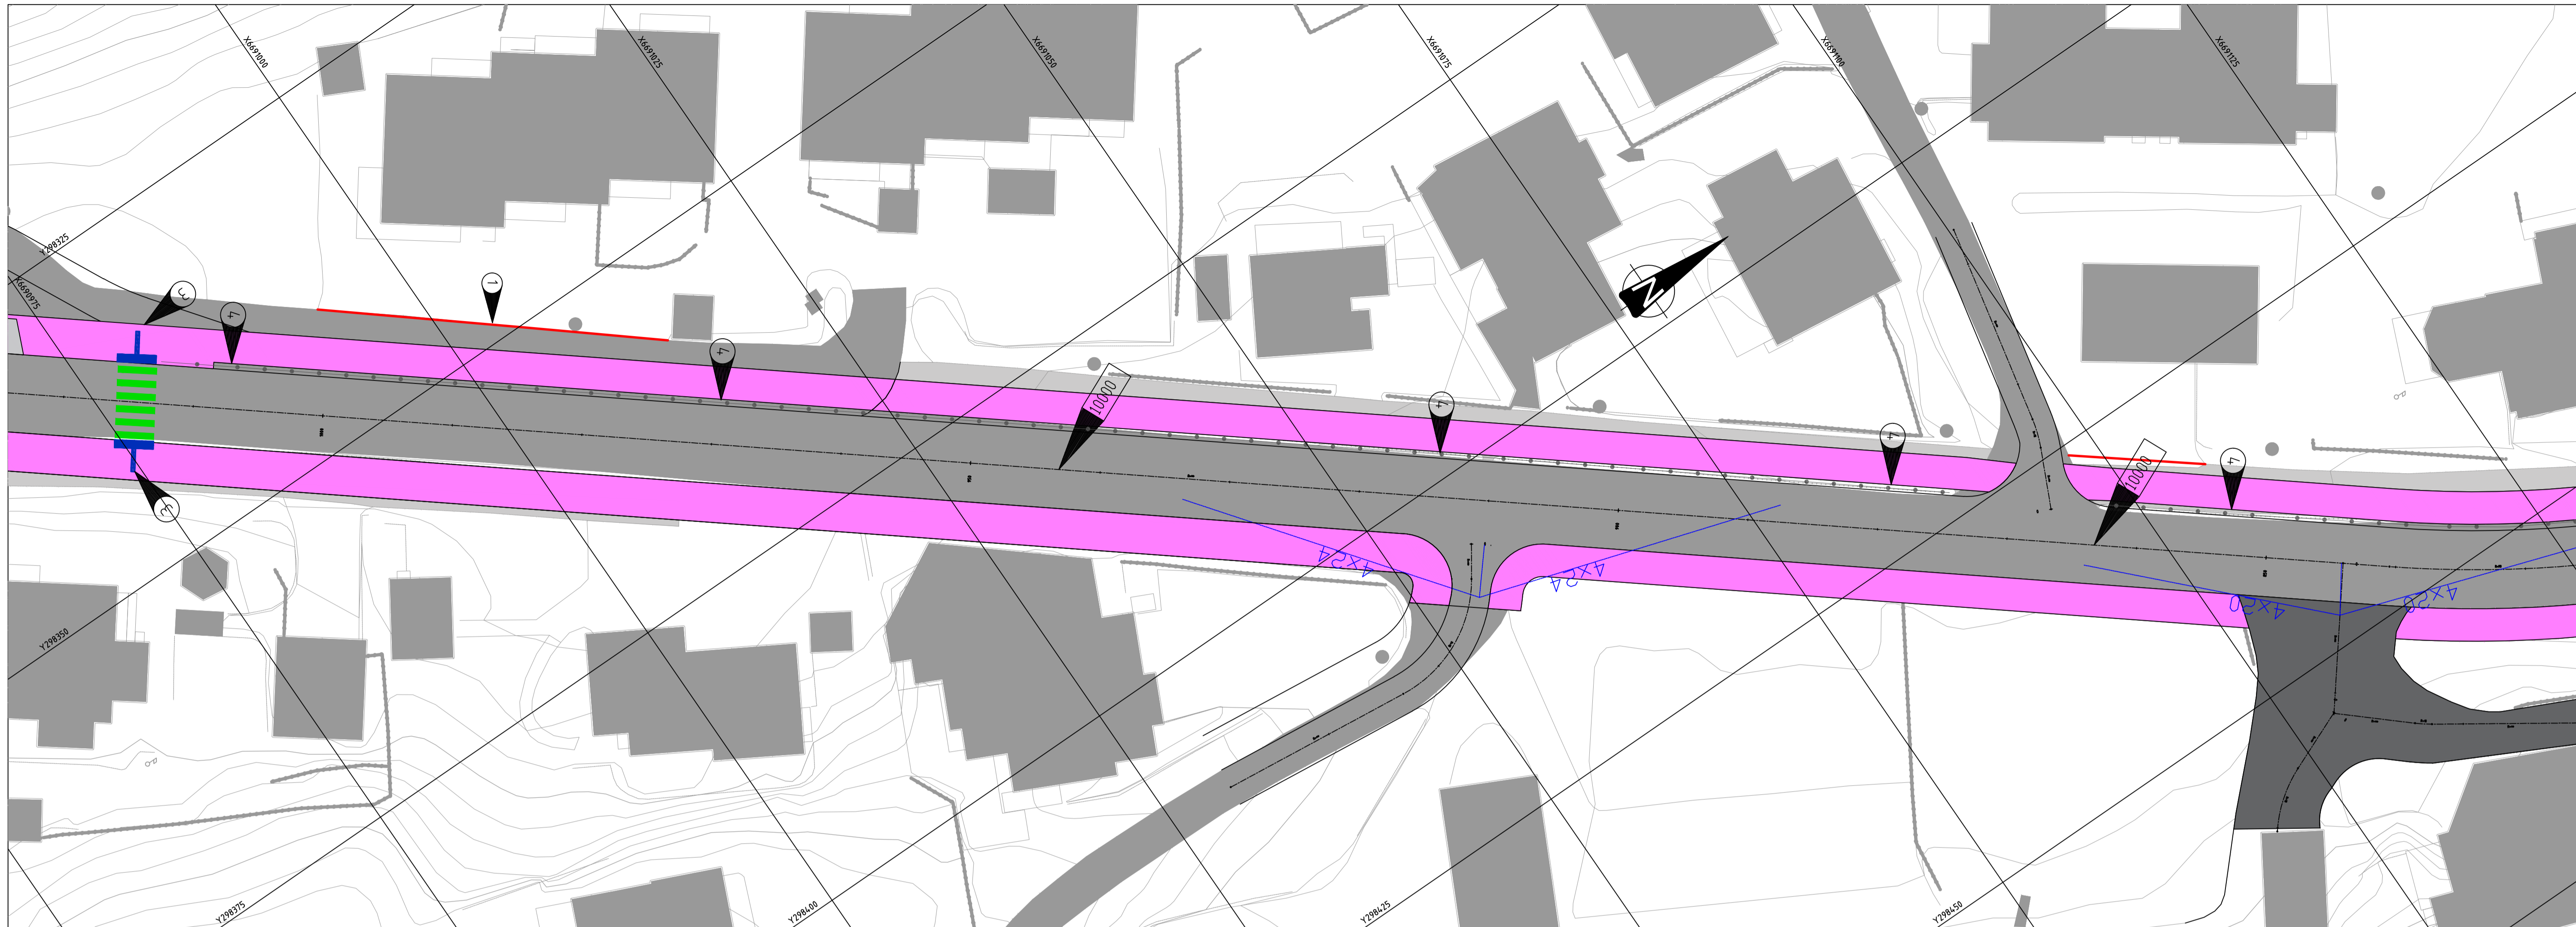


TEGNFORKLARING

Eksisterende

- Eksisterende eiendomsgranse
- Gjerde
- Eksisterende mur
- Rekkverk
- Eksisterende bygninger

Prosjektert

- Kantstein vis 18cm
- Kantstein vis 13cm
- Kantstein vis 2cm
- Kantstein vis 13-18cm

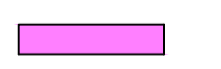

Fortau



Leskur



Ledelinjer




Nytt vegdekke

MERKNADER

- Eksisterende avkjøring stenges/justeres.
- Nytt leskur.
- Taktile heller med nedsenk.
- Rekkverk fjernes/justeres.
- Taktile heller for busslomme.

Revisjon	Revisjonen gjeld	Utb. Kontr.	Godkjend.	Rev. dato
Vestland fylkeskommune		Teikningsdato Bestillar Produsert for Prosjektnummer Prosjektfasenummer Arkivreferanse Målestokk A1-format		
Teikningstype, Plan		Koordinatsystem NTM5/NN2000		
Utarbeida av	Kontrollert av	Godkjend av	Konsulentarkiv	Teikningsnummer revisjonsbokstav
				C003

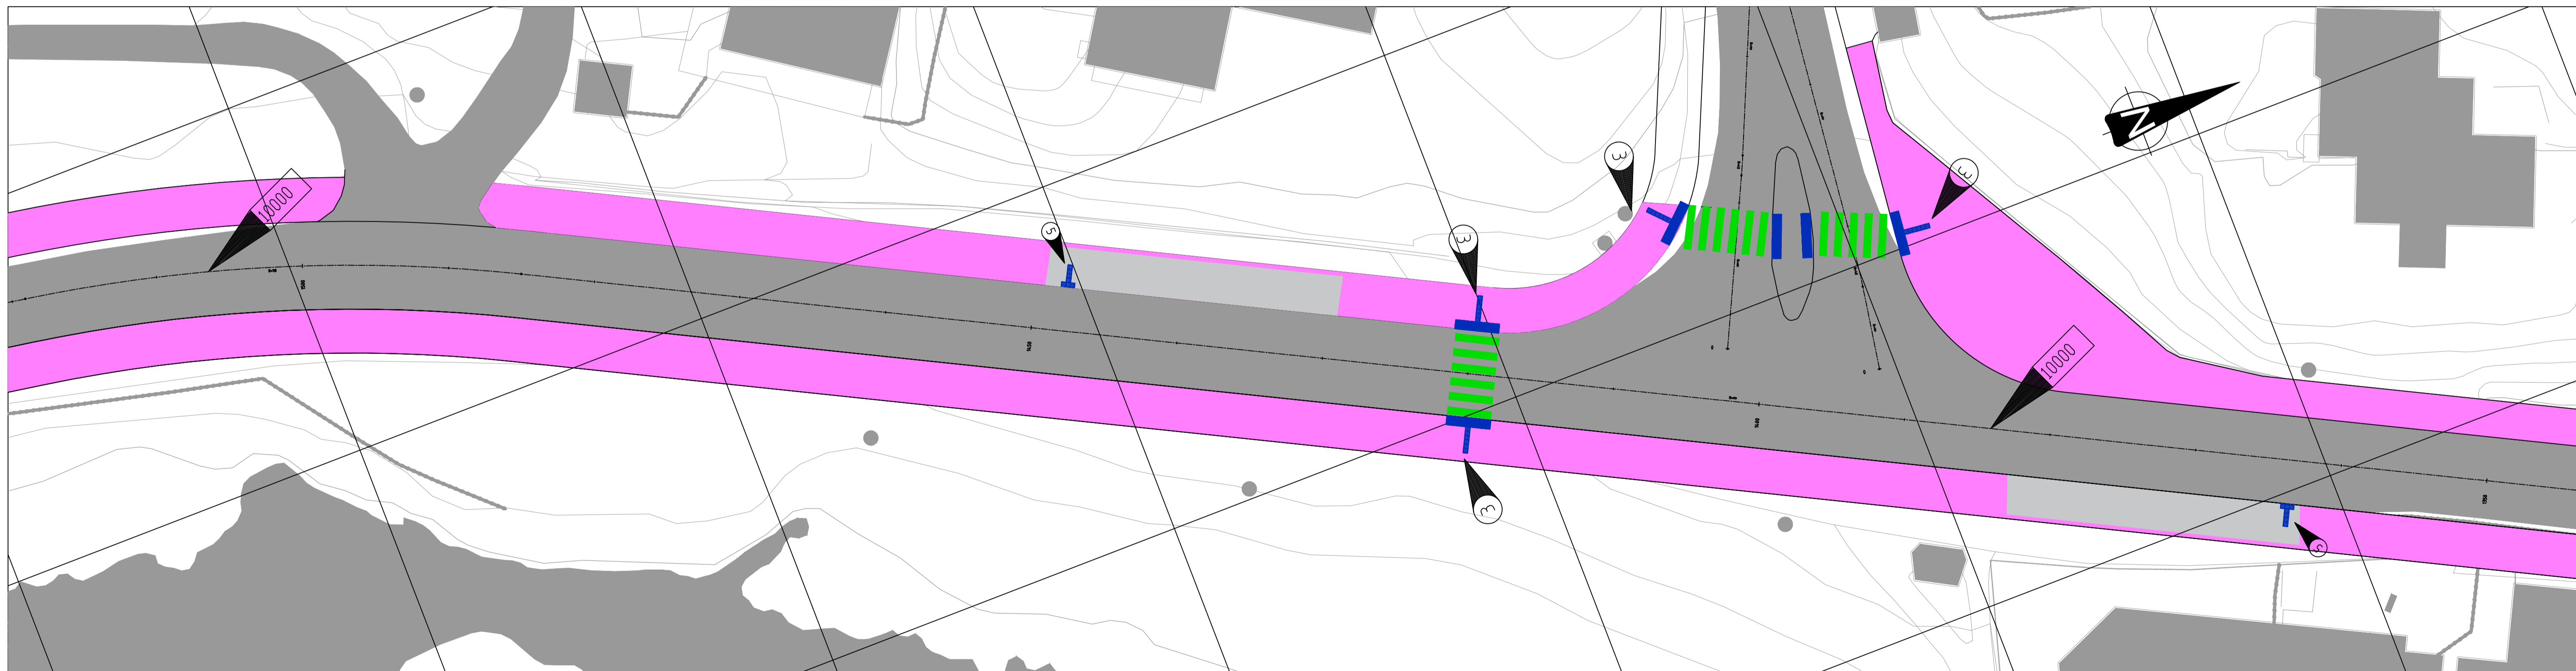

TEGNFORKLARING

Eksisterende

- Eksisterende eiendomsgrense
- Gjerde
- Eksisterende mur
- Rekkverk
- Eksisterende bygninger

Prosjektert



- Kantstein vis 18cm
- Kantstein vis 13cm
- Kantstein vis 2cm
- Kantstein vis 13-18cm

- Fortau
- Leskur
- Ledelinjer
- Nytt vegdekke

MERKNADER

- 1 Eksisterende avkjøring stenges/justeres.
- 2 Nytt leskur.
- 3 Taktile heller med nedsenk.
- 4 Rekkverk fjernes/justeres.
- 5 Taktile heller for busslomme.

Revisjon	Revisjonen gjeld	Utb. Kontr.	Godkjend. Rev. dato
Vestland fylkeskommune		Teikningsdato Bestiller Produsert for Prosjektnummer Prosjektfasenummer Arkivreferanse Målestokk A1-format	
Teikningstype, Plan		Koordinatystem NTM5/NN2000	
Utarbeid av	Kontrollert av	Godkjend av	Konsulentarkiv
		Teikningsnummer / C004	

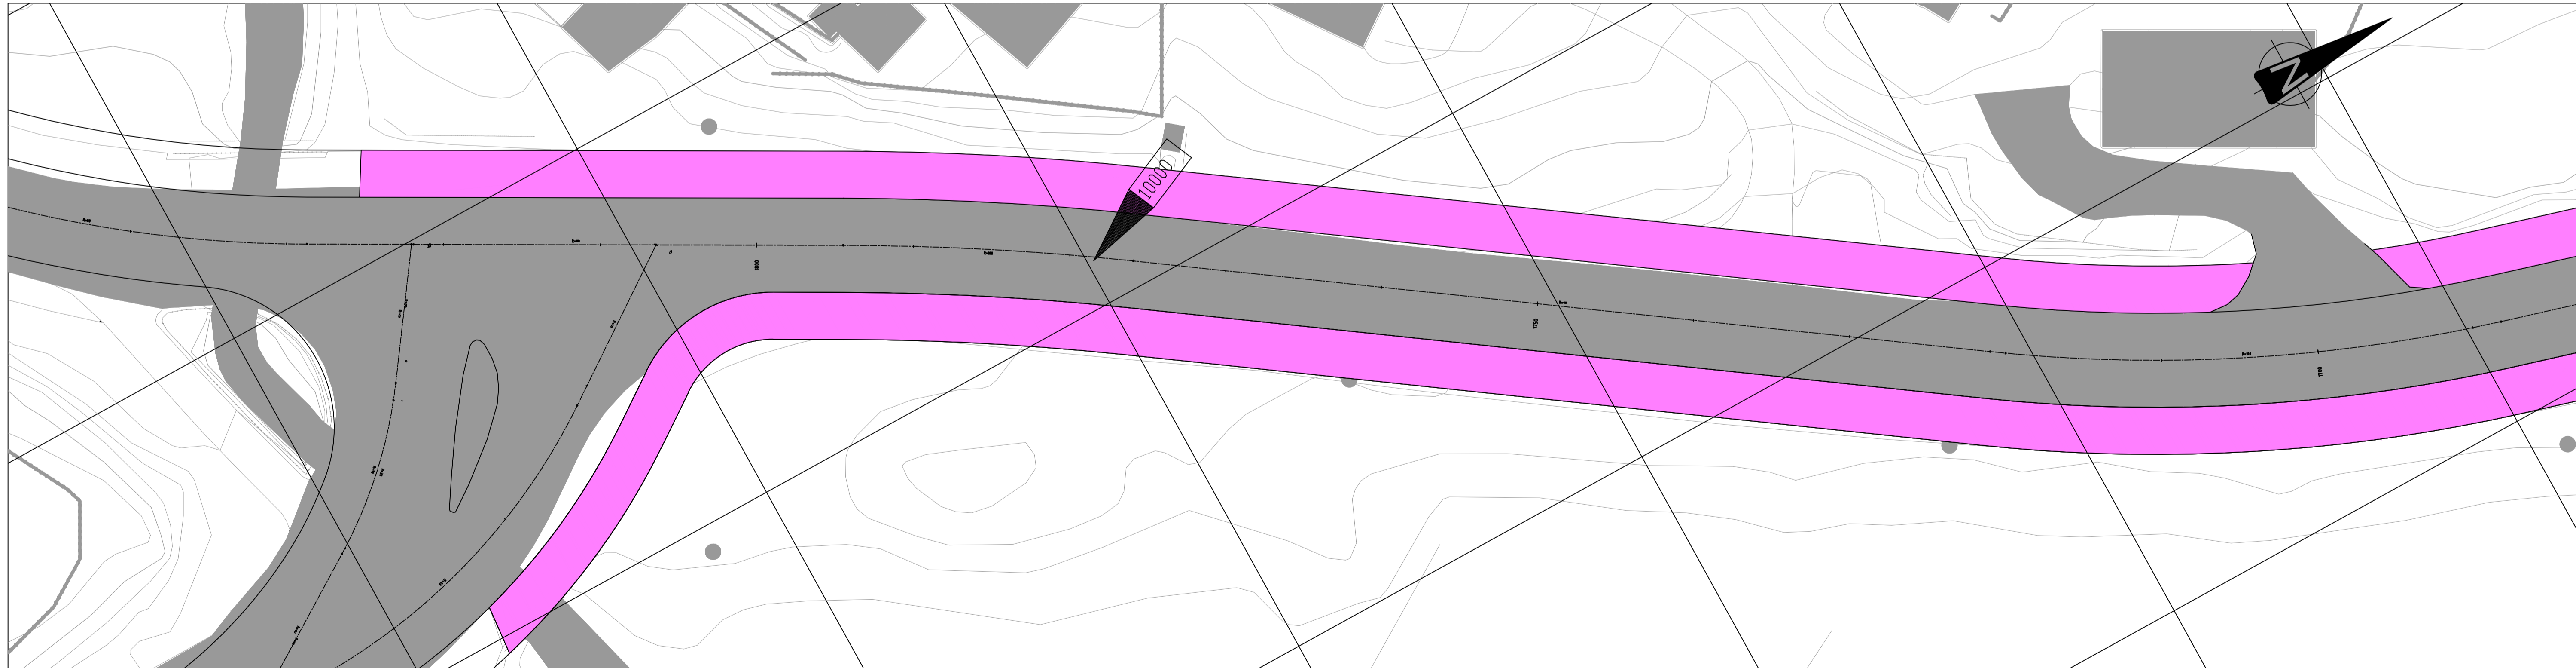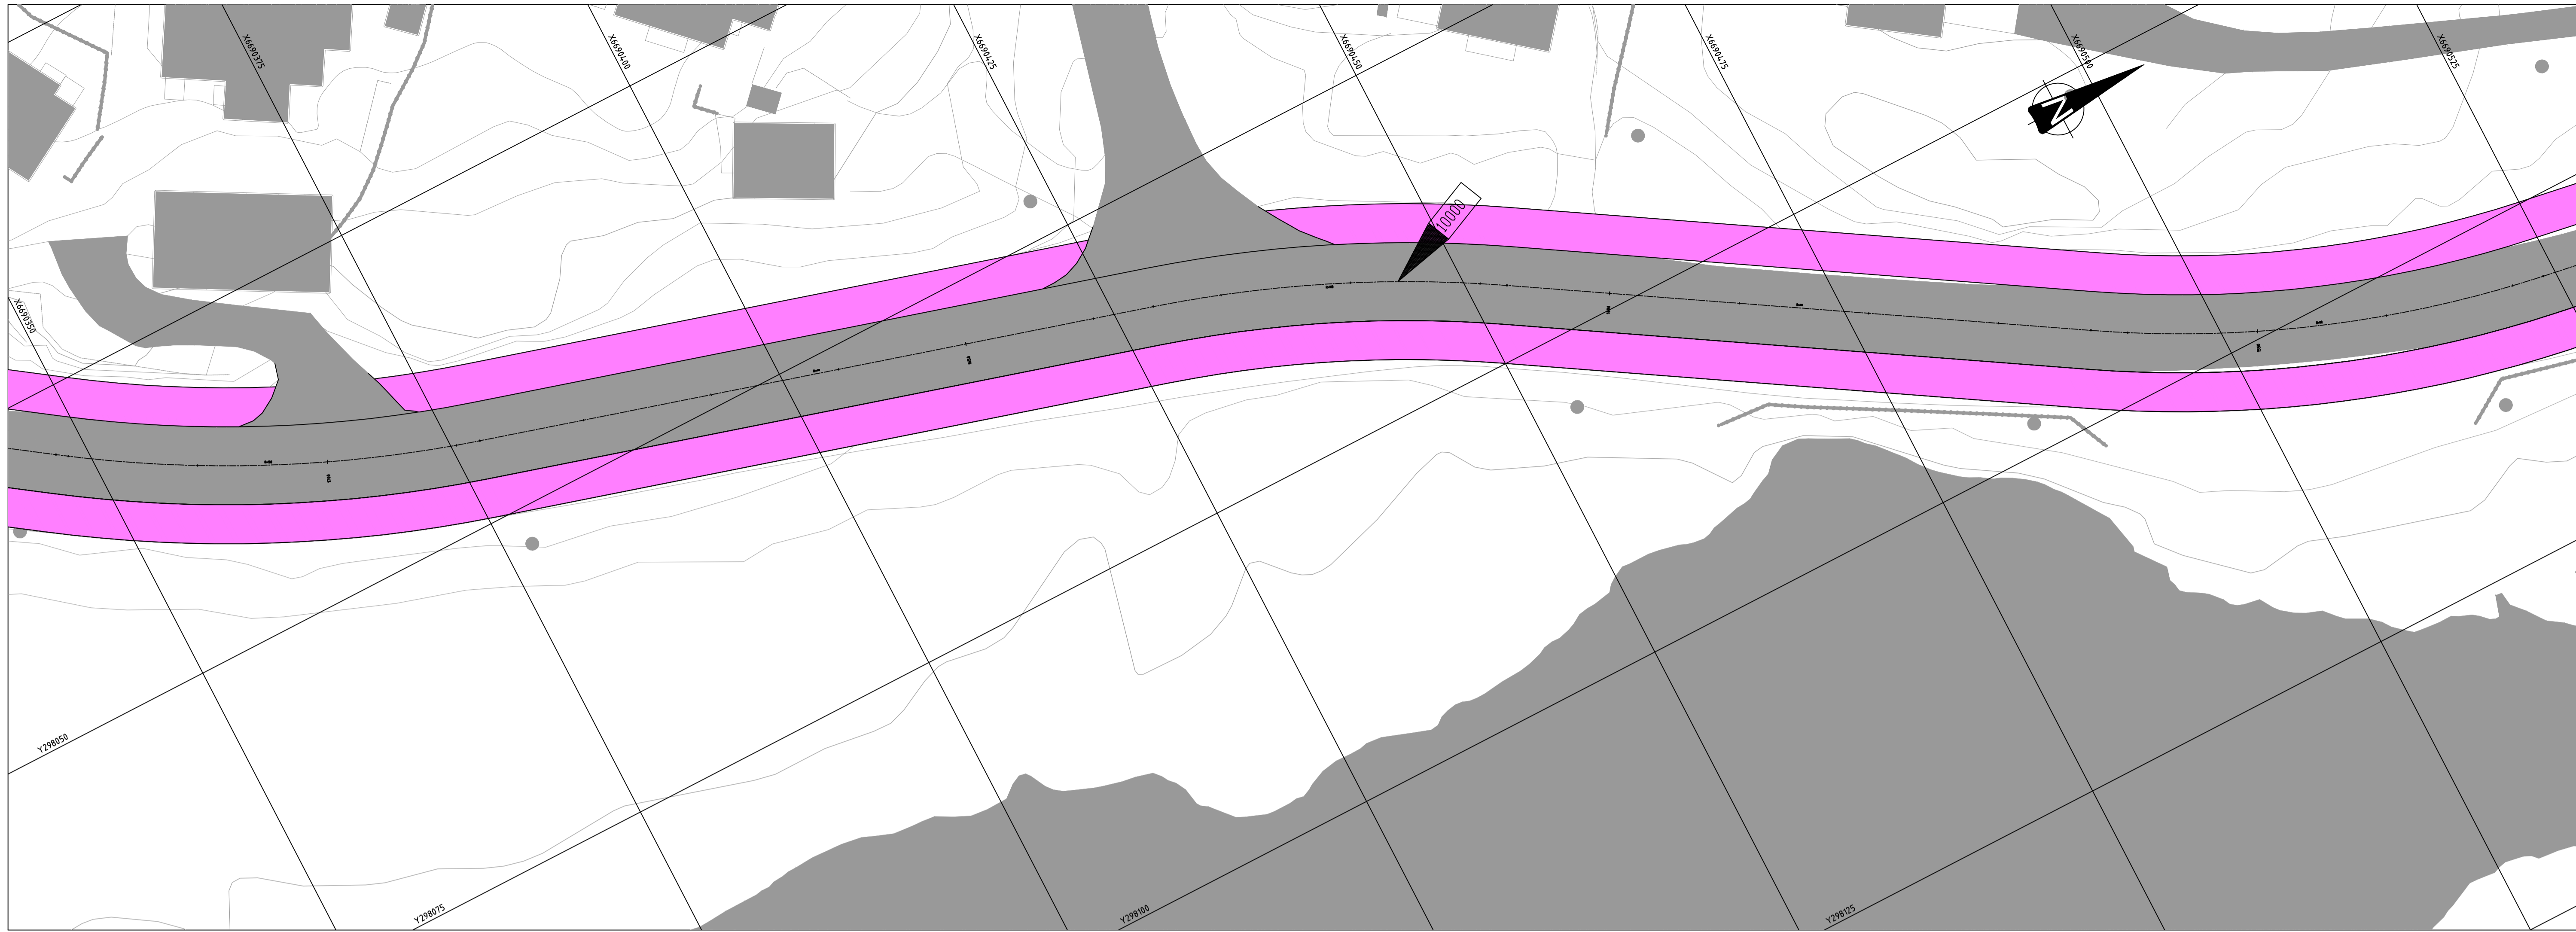

TEGNFORKLARING

Eksisterende

- Eksisterende eiendomsgrense
- Gjerde
- Eksisterende mur
- Rekkverk
- Eksisterende bygninger

Prosjektert

- Kantstein vis 18cm
- Kantstein vis 13cm
- Kantstein vis 2cm
- Kantstein vis 13-18cm

- Fortau
- Leskur
- Ledelinjer
- Nytt vegdekke

MERKNADER

- 1 Eksisterende avkjøring stenges/justeres.
- 2 Nytt leskur.
- 3 Taktile heller med nedsenk.
- 4 Rekkverk fjernes/justeres.
- 5 Taktile heller for busslomme.

Revisjon	Revisjonen gjeld	Utarb	Kontr	Godkjend	Rev. dato
Vestland fylkeskommune		Teikningsdato Bestiller Produsert for Produert av Prosjektnummer Prosjektfasenummer Arkivreferanse Målestokk A1-format			
Teikningstype, Plan		Koordinatsystem NTM5/NN2000			
Utarbeida av	Kontrollert av	Godkjend av	Konsulentarkiv	Teikningsnummer / C005	
				Revisjonsbokstav	