



Merk : OV fra NK2, skal kobles fra AF-ledning. Utløp skal ledes til infiltrasjonsmasser

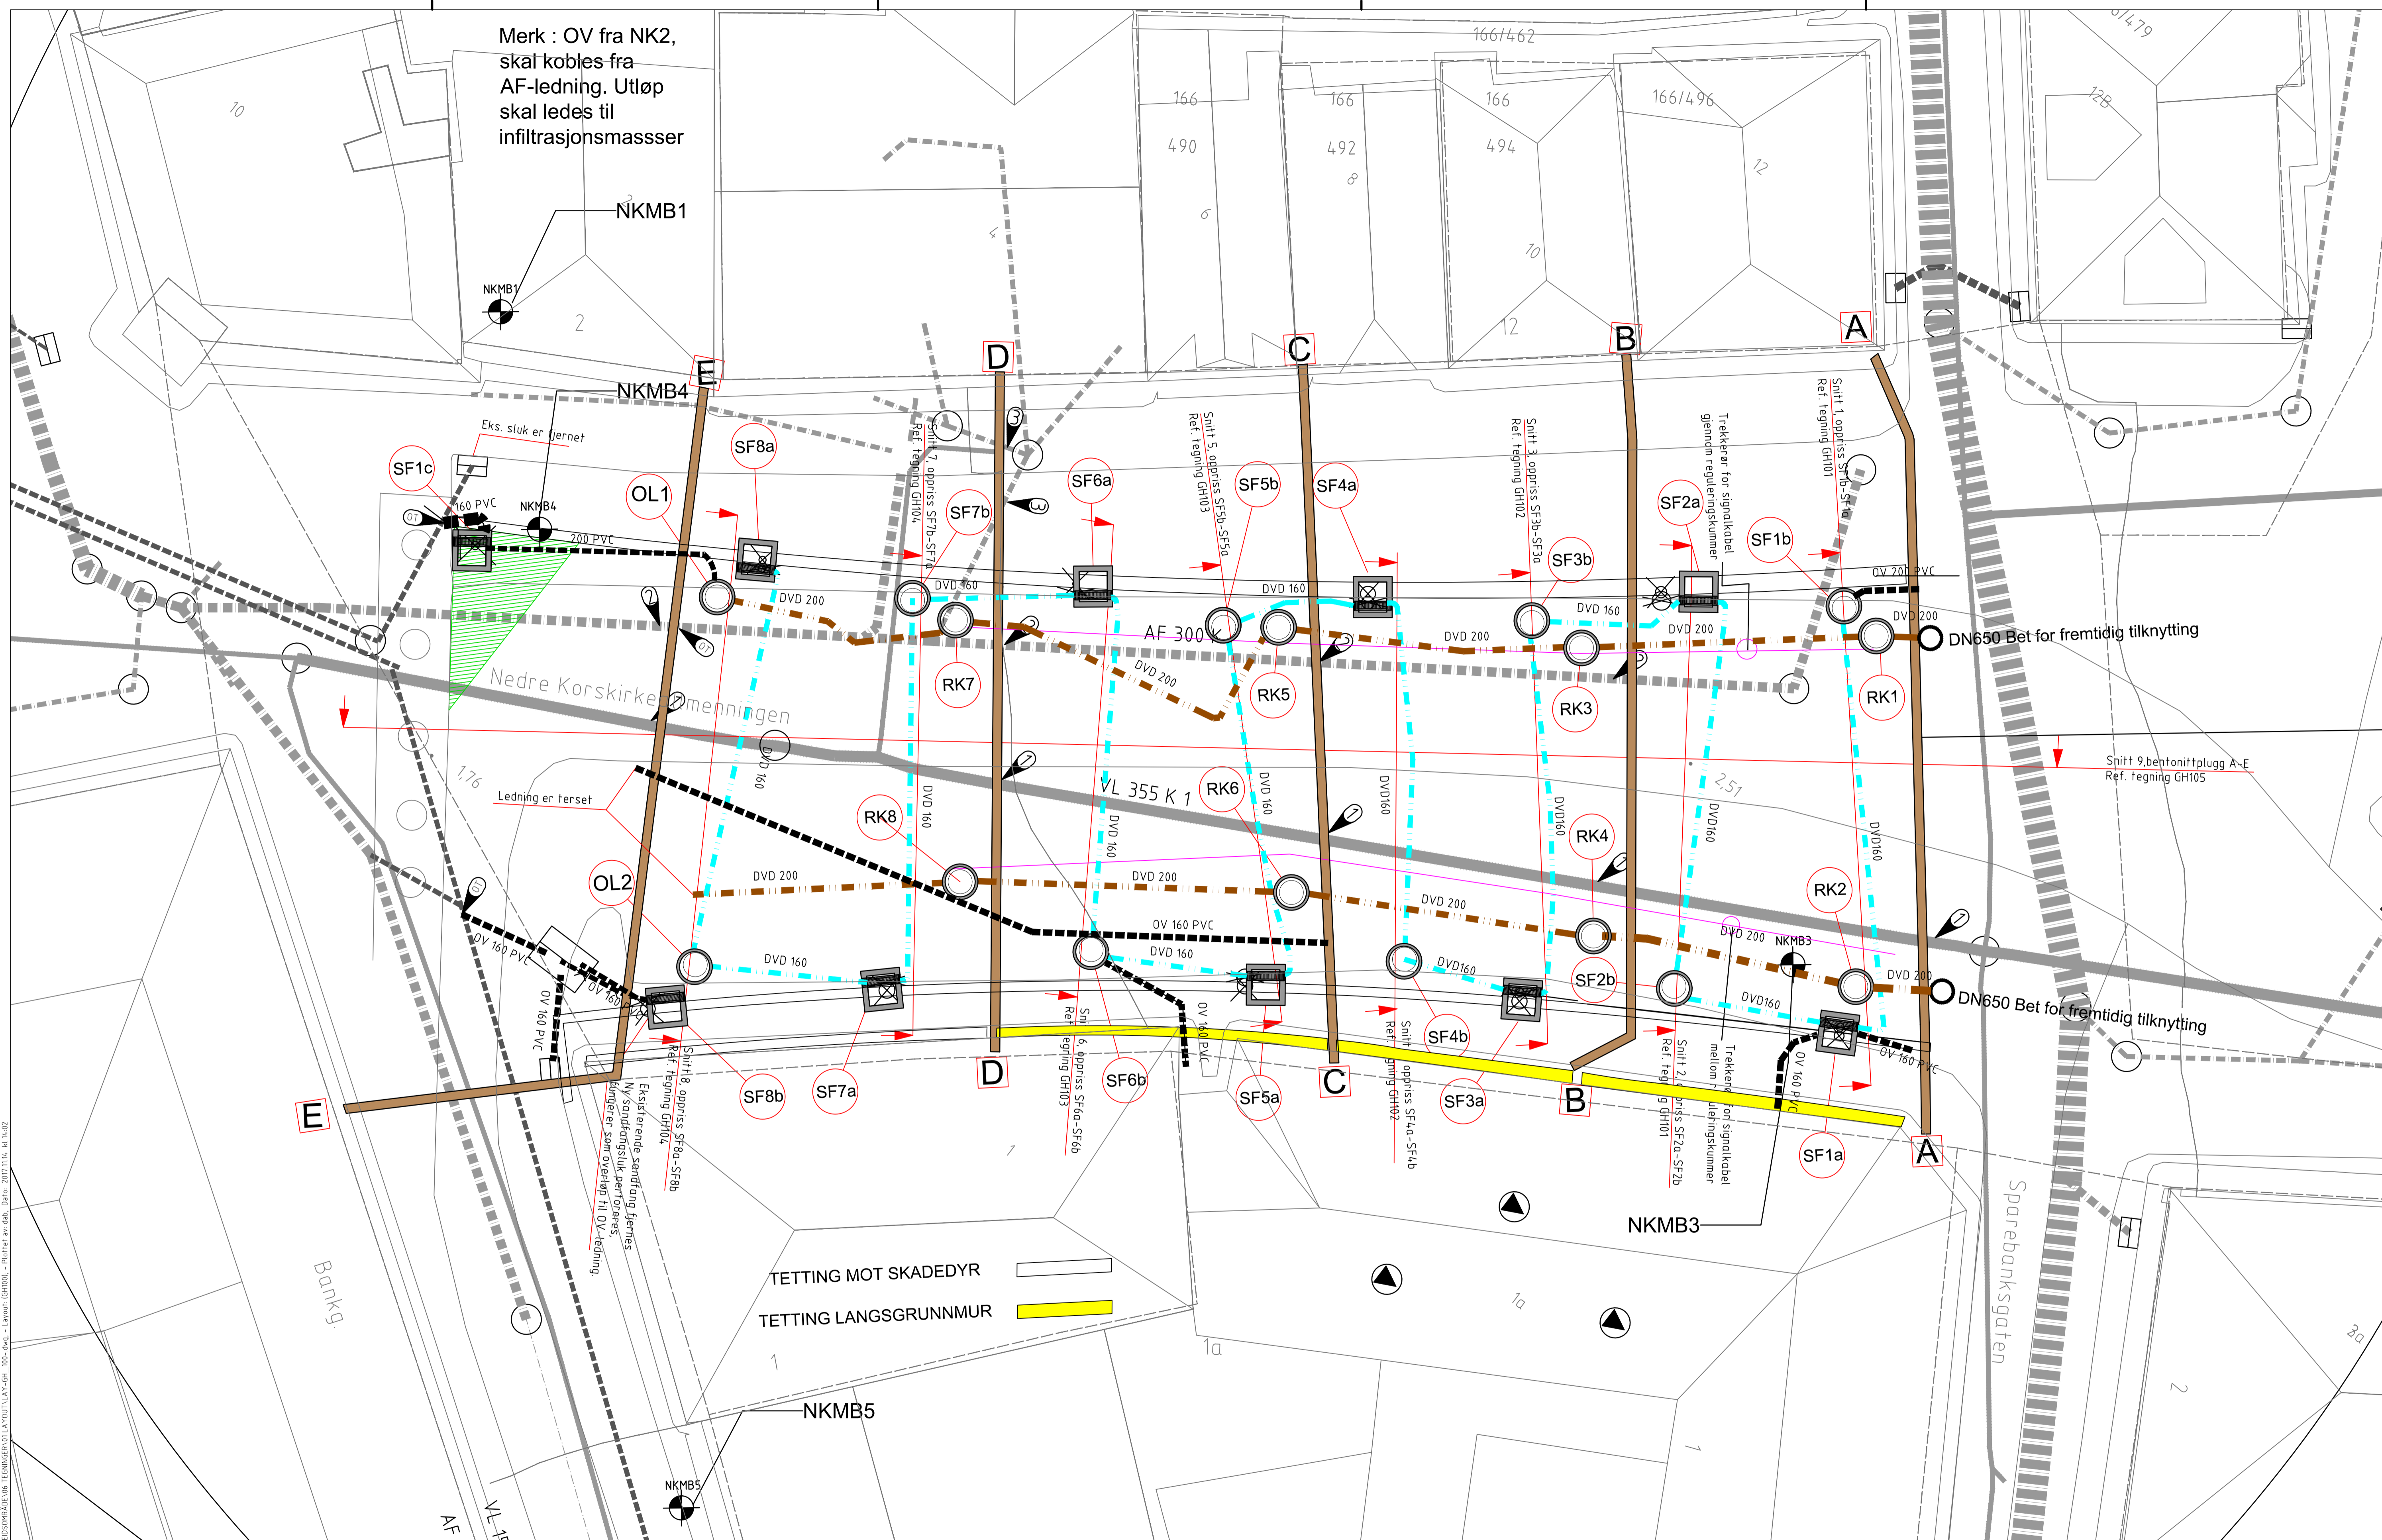

Ledninger	Eksisterende	Prosjektert
Vannledning (VL)		
Avløp felles/spilvann (AF/SP)		
Overvannledning (OV)		
Infiltrasjonsledning (If)		
Drensledning (D)		
Ledning utgår		
Signalkabel		

Symboler	Sandfang	Reguleringskum	Bentonitplugg
	Nytt sandfang		
	Eksisterende kum		
	Eksisterende sluk		
	Synsretning snitt		

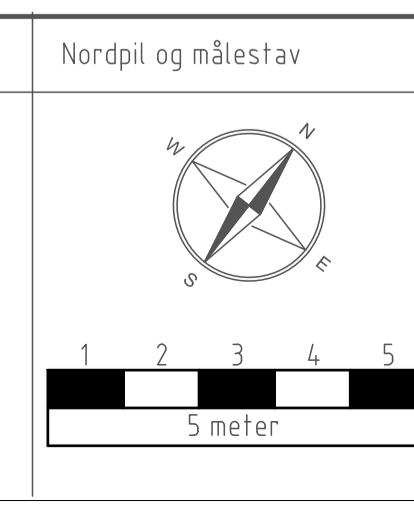

Rev.	Beskrivelse	Dato	Tegn.	Kontr.	Godkj.
0	Tilbudstegning	19.12.14	EG	RN	JAJ
A	Arbeidstegning, Endret overløpsledning fra OL1 til SF1c. Lagt til trekkere mellom reguleringskummer	15.04.16	TE	LKS	JAJ
B	Arbeidstegning, SF1c har samme utforming som SF1a. Tilpasset nye SF. Flyttet bentonitt.	06.09.16	DAB	TEE	JAJ
C	Arbeidstegning, kommentar om tetting	19.01.2017	DAB	TEE	JAJ
D	Lagt til DN650 kum i endept for ledning til reg.kum	10.02.2016	TEE	JAJ	JAJ
Z	As-Built tegning	14.11.2017	DAB	JAJ	JAJ

Hensvisninger:
 Ref. snitttegninger: GH101, GH102, GH103, GH104, GH105
 Ref. detaljtegning: G400

Nedre Korskirkeallmenningen

Plantegning
Drens- og infiltrasjonsløsning

Fag RIVA		Format A1	
Dato 19.12.2014		Målestokk/Format 1:100	
Status As-Built tegning	Konstr./Tegnet EG	Kontrollert RN	Godkjent JAJ
Oppdragsnr. 613103-1	Tegningsnr. GH100		Rev. Z

Bygg | Etasje | Fag | B.dato | Type | Løper.

0:\MSB000_161303_Korskirkeallmenningen\613103-03_ABBEDELING\03_ABBEDELING\03_TEGNING\01_LAYOUT\LAY-01_300-044 - Layout - GH100 - Plottet av ddb. Dato: 2017/11/14 kl. 14:02