


PROFIL NR.	0	50	100	150	200	250	300	350	400	450	500	550	600	650	700	750	
Grunneier																	
Markslag																	
Grunnforhold																	
Terrrenghøyde/ Topp vegdekke	7.89	8.09	7.51	6.65	5.80	5.28	5.00	5.00	5.00	5.00	5.00	5.00	5.00	5.00	5.00	5.00	
HØR.V.PUNKT i m	49.3	21.7	68.1	29.0	39.2	18.5	16.2	19.2	37.7	14.7	19.8	23.2					
Kumavst. i m	49.3	21.7	68.1	29.0	39.2	18.5	16.2	19.2	37.7	14.7	19.8	23.2					
Fall i ‰	-34.8	-49.6	-11.4														
PS																	
Kote utv. topp	6.68	4.97	3.89	3.12	1.01	2.27	2.73	3.03	4.29	4.20	4.20	4.20	4.20	4.20	4.20	4.20	
Type og dim		90PE 100 PN8 SDR 17				75PE 100 PN8 SDR 17											

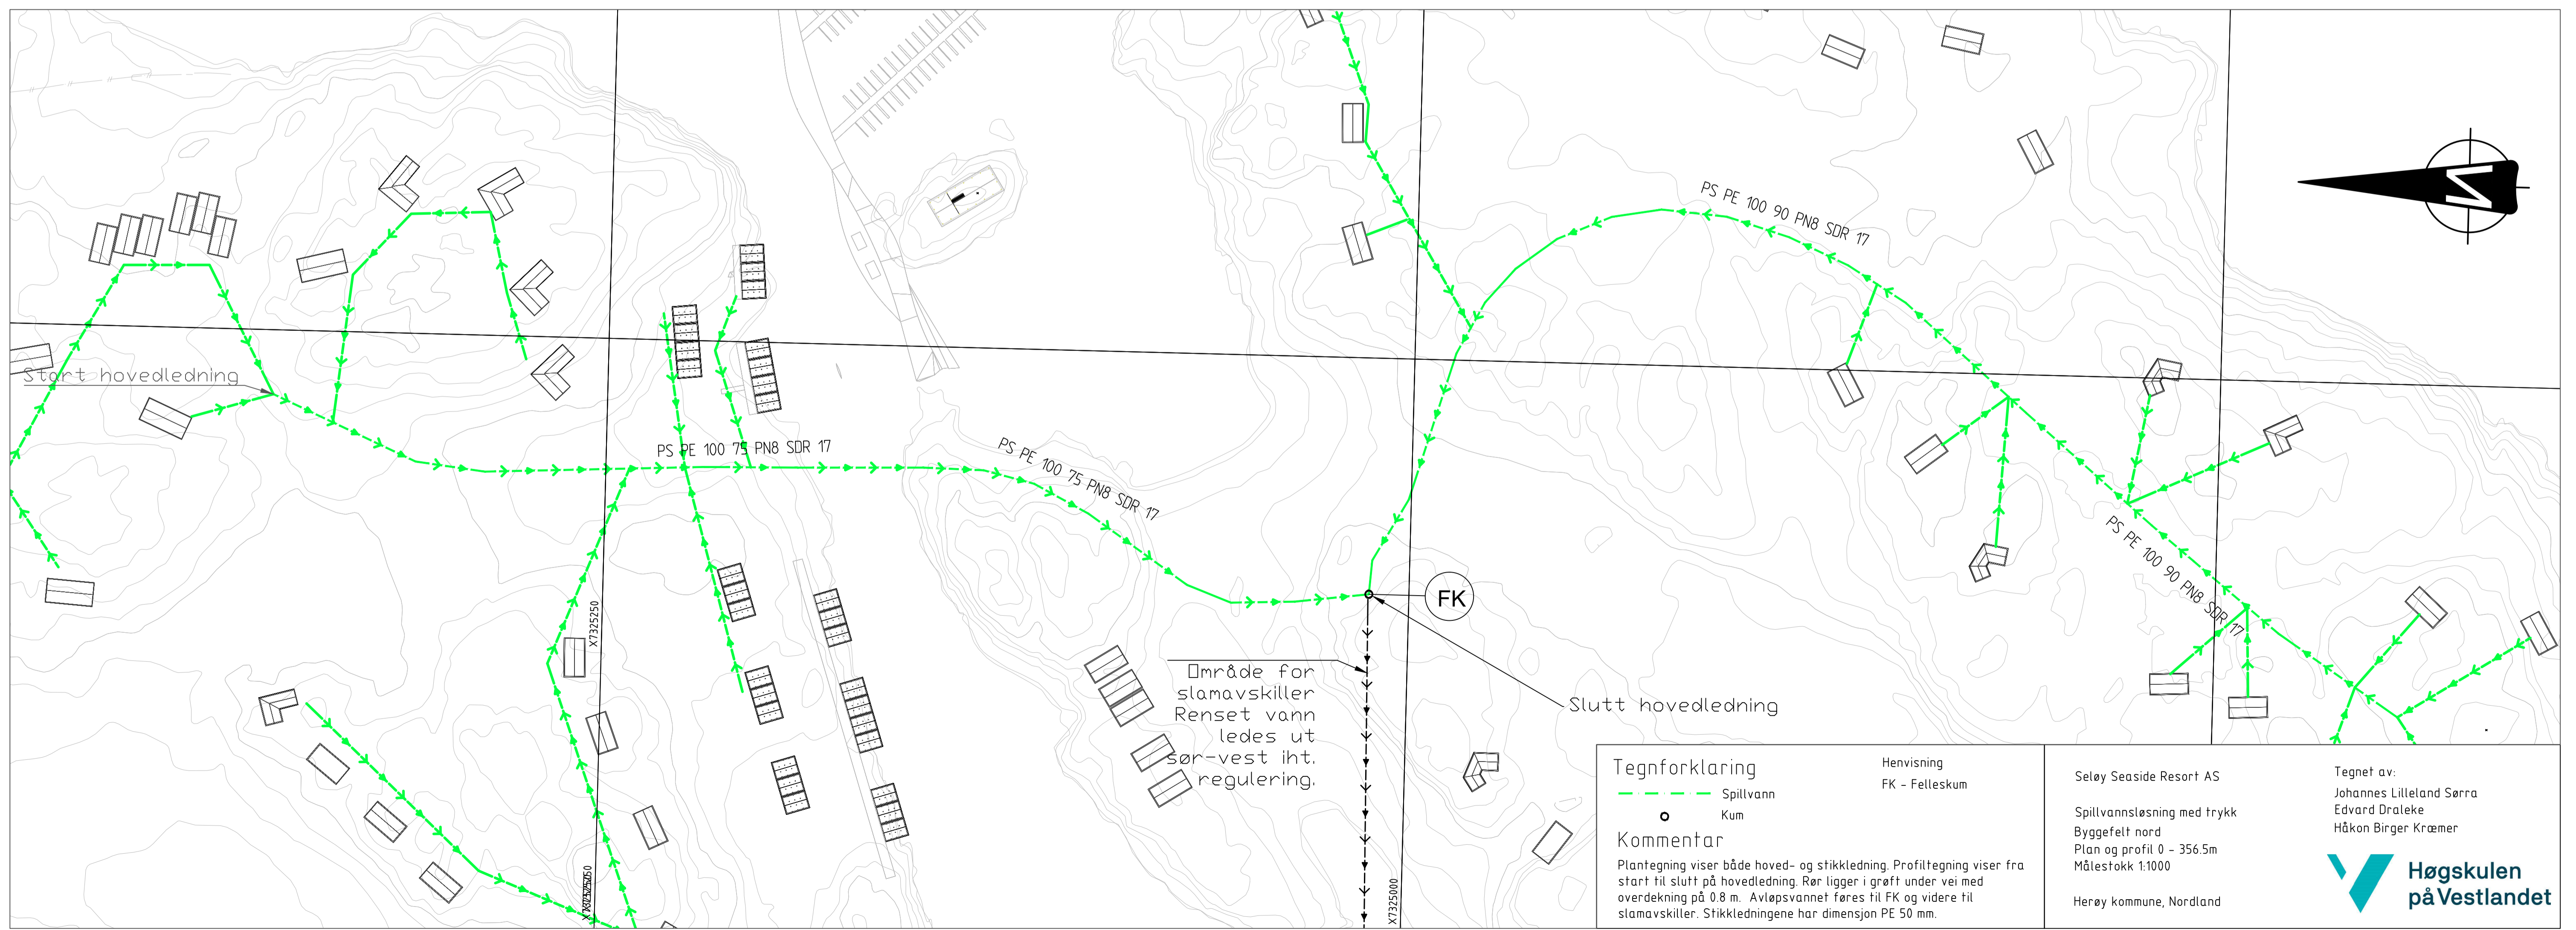

Tegnforklaring

- Spillvann
- Kum

Kommentar

Plantegning viser både hoved- og stikkledning. Profiltegnning viser fra start til slutt på hovedledning. Rør ligger i grøft under vei med overdekning på 0.8 m. Avløpsvannet føres til FK og videre til slamavskiller. Stikkledningene har dimensjon PE 50 mm.

Hensvisning
FK - Felleskum

Seløy Seaside Resort AS
Spillvannsløsning med trykk
Byggefelt nord
Plan og profil 0 - 356.5m
Målestokk 1:1000
Herøy kommune, Nordland

Tegnet av:
Johannes Lilleland Sørå
Edvard Drøleke
Håkon Birger Kræmer

Høgskulen på Vestlandet