


PROFIL NR.	0	50	100	150	200	250	300	350	400	450	500	550	600	650	700	750
Grunneier																
Markslag																
Grunnforhold																
Terrenghøyde/ Topp vegdekke	7,48	7,89	8,09	7,51	6,65	5,80	5,28	5,00	5,00	5,00	5,00	5,00	5,00	5,00	5,00	4,55
HOR.V.PUNKT i m	49,3			217												68,1
Kumavst. i m	49,3			217												68,1
Fall i ‰		-33,8				-36,9										-6,9
SP Kote innv. bunn	5,41			3,74			2,95									2,48
Type og dim	160PVC-U SN8 SDR 34															

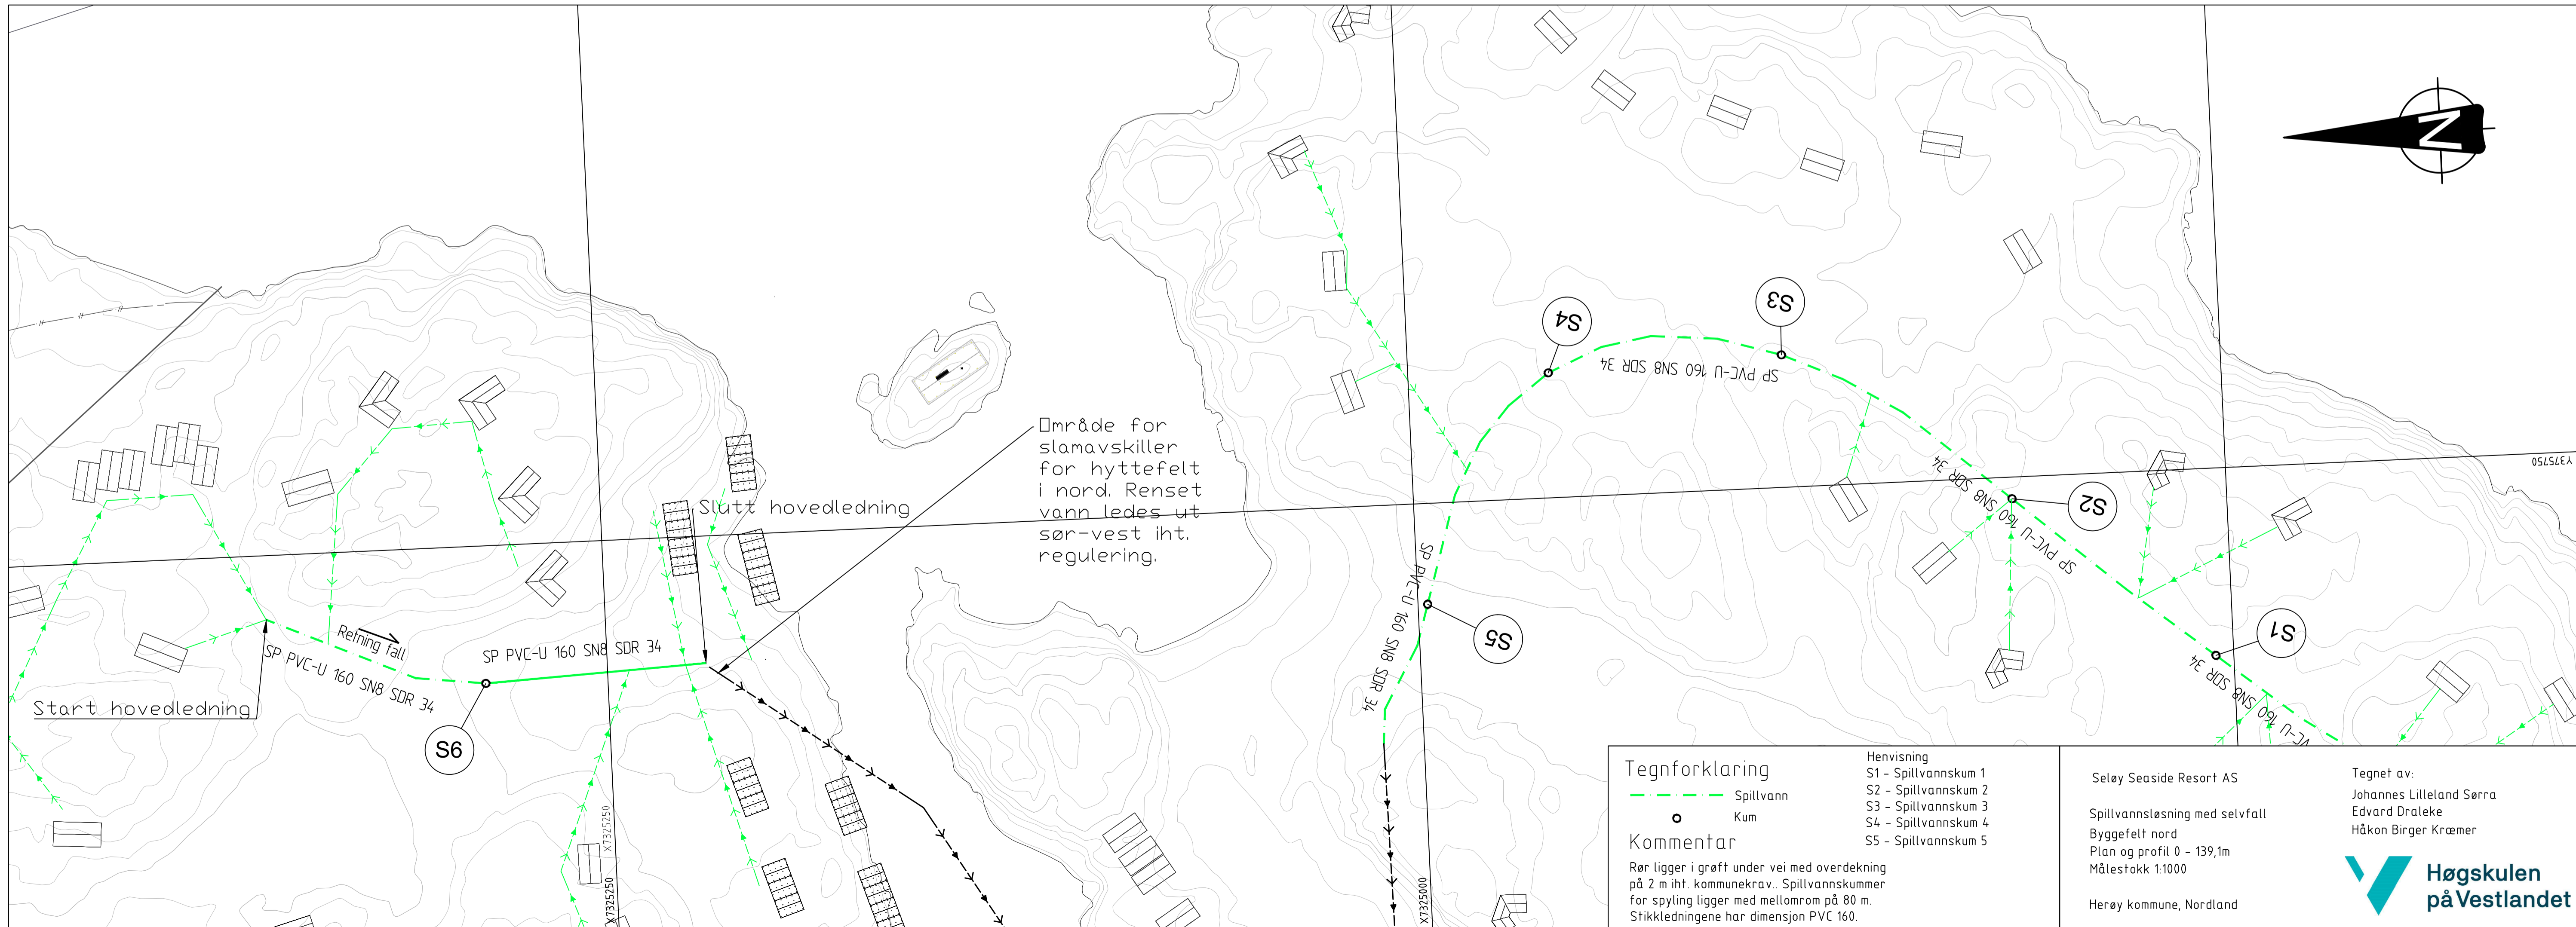

Tegnforklaring

- Spillvann
- Kum

Kommentar

Rør ligger i grøft under vei med overdekning på 2 m iht. kommunekrav. Spillvannskummer for spyling ligger med mellomrom på 80 m. Stikkledningene har dimensjon PVC 160.

Hensvisning

- S1 - Spillvannskum 1
- S2 - Spillvannskum 2
- S3 - Spillvannskum 3
- S4 - Spillvannskum 4
- S5 - Spillvannskum 5

Seløy Seaside Resort AS

Spillvannsløsning med selvfall

Byggefelt nord

Plan og profil 0 - 139,1m

Målestokk 1:1000

Herøy kommune, Nordland

Tegnet av:

Johannes Lilleland Sørra
Edvard Draleke
Håkon Birger Kræmer